



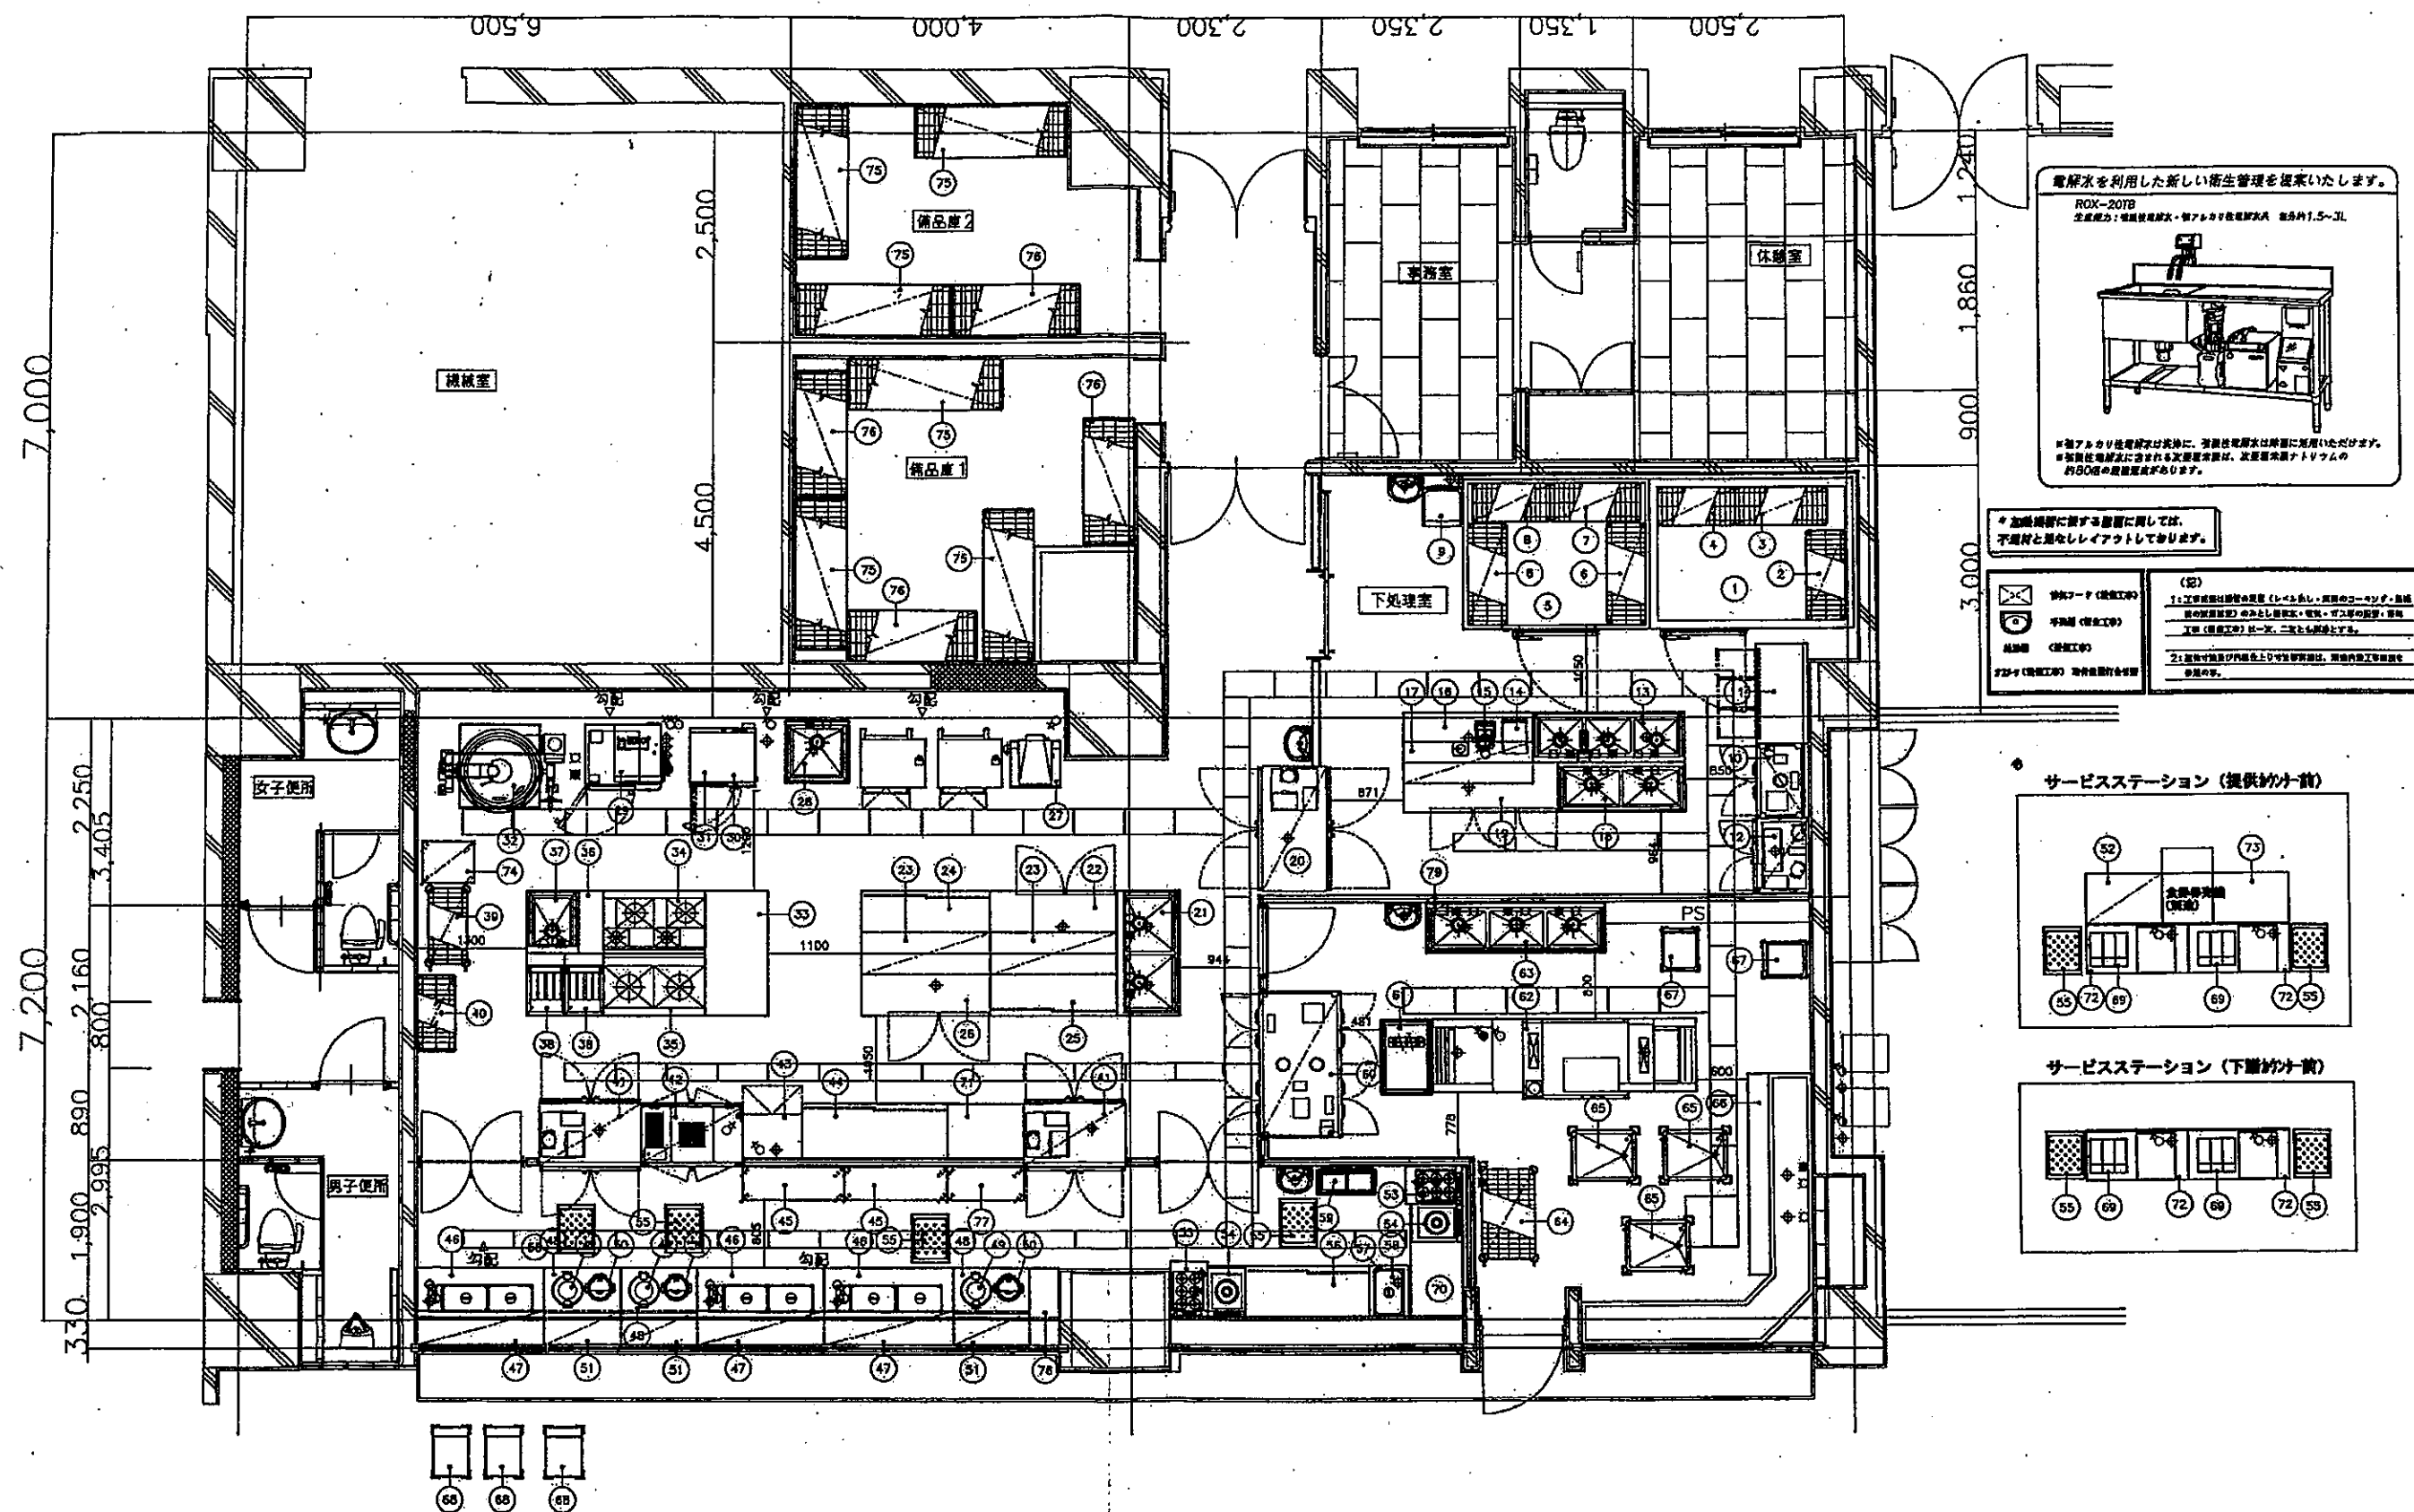

訂正	2009-05-14	2009-06-10	2009-09-08	2009-11-05	作成日	2009/01/09	図面番号	TO-200901016	物件名称	八王子市役所内レストラン いちょう
	2009-05-25	2009-06-19	2009-09-17	2009-11-16	監 査	山浦	設 計	西田	図面名称	厨房平面図（ガス併用）A
	2009-06-02	2009-06-25	2009-09-25	2009-11-26					縮 尺	1/50
	2009-06-04	2009-08-29	2009-10-07							

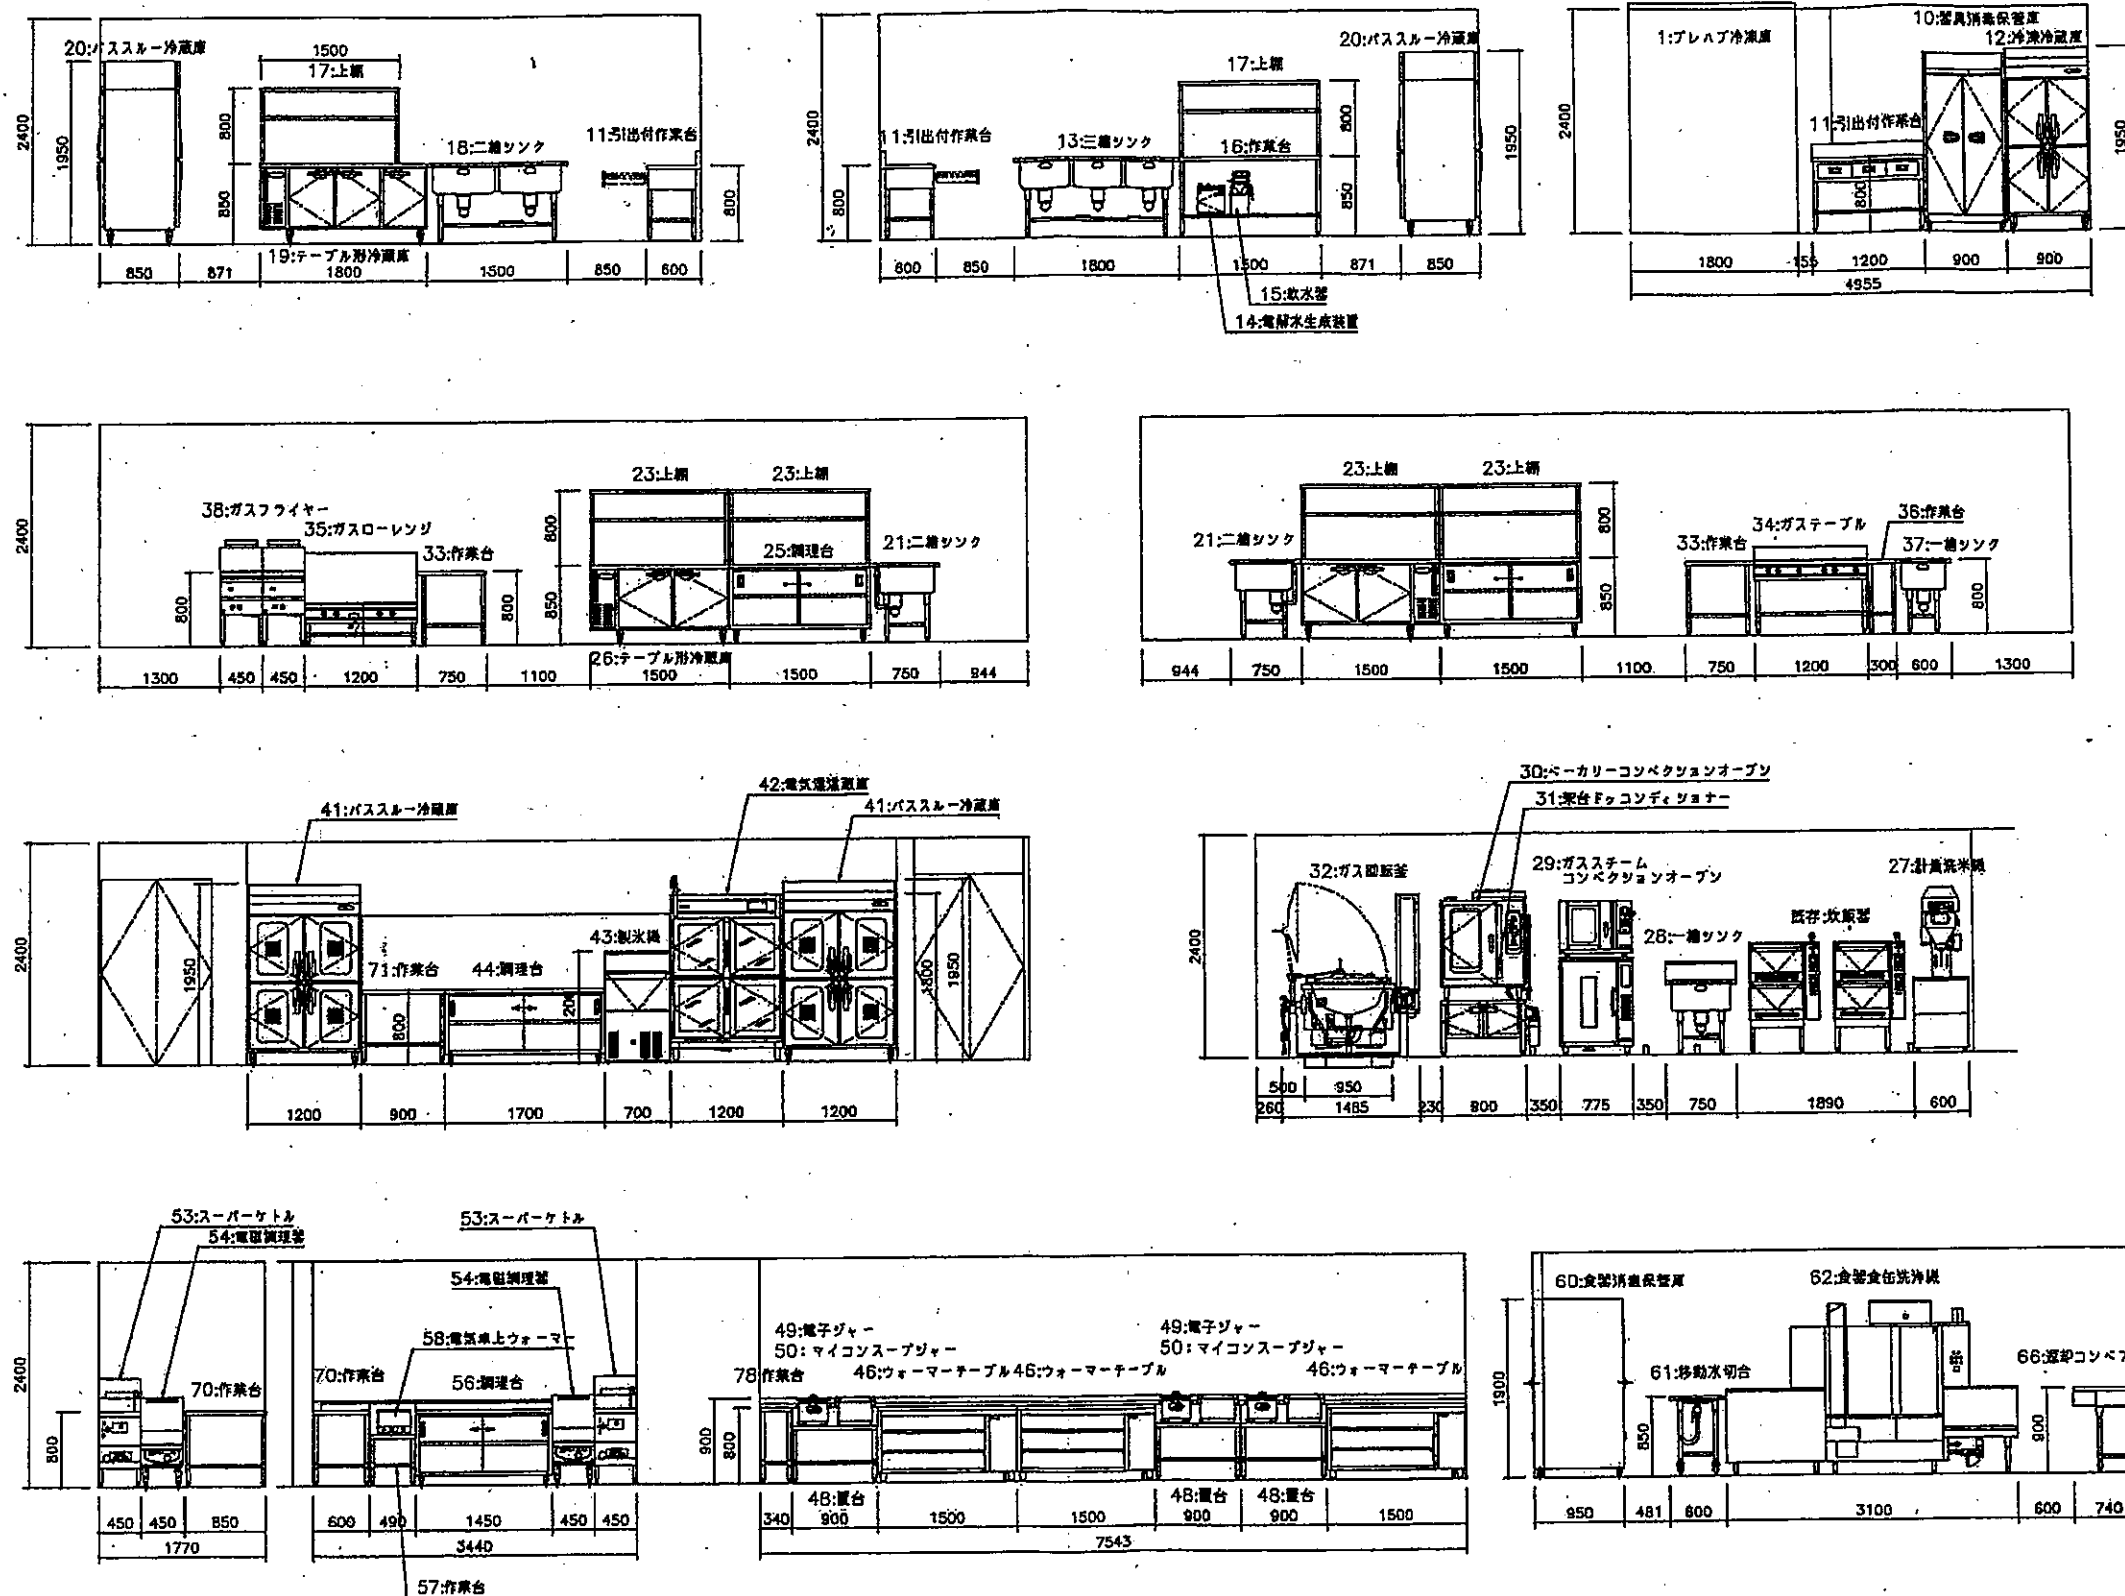

訂正 2009-11-05
2009-11-16
2009-11-26

作成日 2009/10/07

図面番号 TO-200901016

物件名称 八王子市役所内レストラン いちよう

営業 山浦

設計

作図 西田

校図

図面名称 厨房展開図

縮尺 1/50

No.	品 名	形 式	台 数	寸 法 (mm)			配 管 口 径 (A)				電 気 (50Hz,kW)			フ ィ ド	ガス13A		備 考
				W	D	H	給水	給湯	排 水		単相100V	単相200V	三相200V		口径 (A)	KW	
1	プレハブ冷凍庫		1	2400	1800	2660			40	40	0.3		2.024				直接配管
2	ストックマスター	SS1076MxSSP-1590	1	1076	457	1590											
3	ストックマスター	SS1076MxSSP-1590	1	1076	457	1590											
4	ストックマスター	SS914MxSSP-1590	1	914	457	1590											
5	プレハブ冷凍庫		1	2200	1800	2560			40	40	0.2		1.44				直接配管
6	ストックマスター	SS1219MxSSP-1590	2	1219	457	1590											
7	ストックマスター	SS1076MxSSP-1590	1	1076	457	1590											
8	ストックマスター	SS914MxSSP-1590	1	914	457	1590											
9	床食用冷凍庫	VF-S120XB	1	460	505	1280					0.078						
10	器具消毒保管庫	HSB-10SA3-1	1	900	550	1900							4.6				
11	引出付作業台		1	1200	600	800											
12	冷凍冷蔵庫	HRF-90XT	1	900	650	1950			φ30	40	0.403						ドレン排水間接排水のため直径100mm FL50mm希望
13	三槽シンク	フライ仕様	1	1800	600	850	15×3	15×3	40×3	50×3							直接配管
14	電解水生成装置ROX	ROX-20TB2	1	280	400	310					0.17						
15	飲水機	MKH-04A	1	225	360	460	15		13×2	40×2	0.006						直接配管
16	作業台		1	1500	600	850											
17	上棚		1	1500	500	800											
18	二槽シンク	フライ仕様	1	1500	600	850	15×2	15×2	40×2	50×2							直接配管
19	テーブル形冷蔵庫	RT-180SNE	1	1800	600	850			φ30	40	0.205						ドレン排水間接排水のため直径100mm FL50mm希望
20	バススルー冷蔵庫	HR-150CX3-4D4D	1	1500	850	1950			φ30	40			0.462				ドレン排水間接排水のため直径100mm FL50mm希望
21	二槽シンク	フライ仕様	1	1500	750	850	15×2	15×2	40×2	50×2							直接配管
22	テーブル形冷蔵庫	RT-150SDE-R	1	1500	750	850			φ30	40	0.196						ドレン排水間接排水のため直径100mm FL50mm希望
23	上棚		2	1500	500	800											
24	調理台		1	1500	750	850											
25	調理台		1	1500	750	850											
26	テーブル形冷蔵庫	RT-150SDE	1	1500	750	850			φ30	40	0.196						ドレン排水間接排水のため直径100mm FL50mm希望
27	計量洗米機	RM-401A	1	600	630	1785	15		40	40	0.59						直接配管
28	一槽シンク	フライ仕様	1	750	750	800	15	15	40	50							直接配管
29	ガススチームコンベクションオーブン	CSI2-G10 (架台両棚扉付仕様)	1	900	795	1795	15		40	40	0.6			GF	20	26.0	直接配管
30	ベーカリーコンベクションオーブン	MBCO-4B	1	770	645	610	15		20	40			4.5	GF			直接配管
31	架台ドウコンディショナー	QBN-112DCSS-MJ	1	775	760	1050	15		φ25,φ8	40×2	0.71			GF			直接配管
32	ガス回転釜	OH2-140FC	1	1485	1004	1755	15	15	φ25	φ25				GF	15	34.9	139L
33	作業台		1	1500	750	800											
34	ガステーブル	FGTNS127522	1	1200	750	800								GF	20	38.4	
35	ガスローレンジ	FGTLS1275	1	1200	750	450	15							GF	20	34.8	
36	作業台		1	300	750	800											
37	一槽シンク	フライ仕様	1	600	750	800	15	15	40	50							直接配管
38	ガスフライヤー	CF2-GA18	2	450	600	800								GF	15×2	9.4×2	後板付
39	移動シェルフ	MS910-P1590	1	910	460	1741											
40	ストックマスター	SC-914MxSCP-1900	1	914	457	1900											
41	バススルー冷蔵庫	HR-120CX3-4G4G	2	1200	850	1950			φ30×2	40×2			0.45×2				ドレン排水間接排水のため直径100mm FL50mm希望
42	電気温湿蔵庫	IHS-1275BG	1	1200	750	1800	15		25	40			6.2				直接配管
43	キューブアイスメーカー	IM-95M	1	700	525	1200	15		20	40	0.48						直接配管
44	調理台		1	1700	650	800											
45	調理台		2	1200	400	800											
46	ウォーマーテーブル	EWT-1500A	3	1500	600	800	15×3		25×3	40×3			4.5×3				直接配管
47	スニーズガード		3	1500	400	300											
48	置台		3	900	600	800											
49	電子ジャー	JHA-540A	3	435	358	315					0.078×3						
50	マイコンスーパージャー	JHI-M080	3	362	315	335					0.22×3						
	合 計																

訂 正	2009-05-14	2009-06-10	2009-09-08	2009-11-05	作成日	2009/01/09	図面番号	TO-200901016	物件名称	八王子市役所内レストラン いちょう			
	2009-05-25	2009-06-19	2009-09-17	2009-11-16									
	2009-06-02	2009-06-25	2009-09-25	2009-11-26									
	2009-06-04	2009-08-29	2009-10-07										
					営業	山浦	設計	作 図	西田	検 図	図面名称	器具表1 (ガス併用) A	縮 尺