


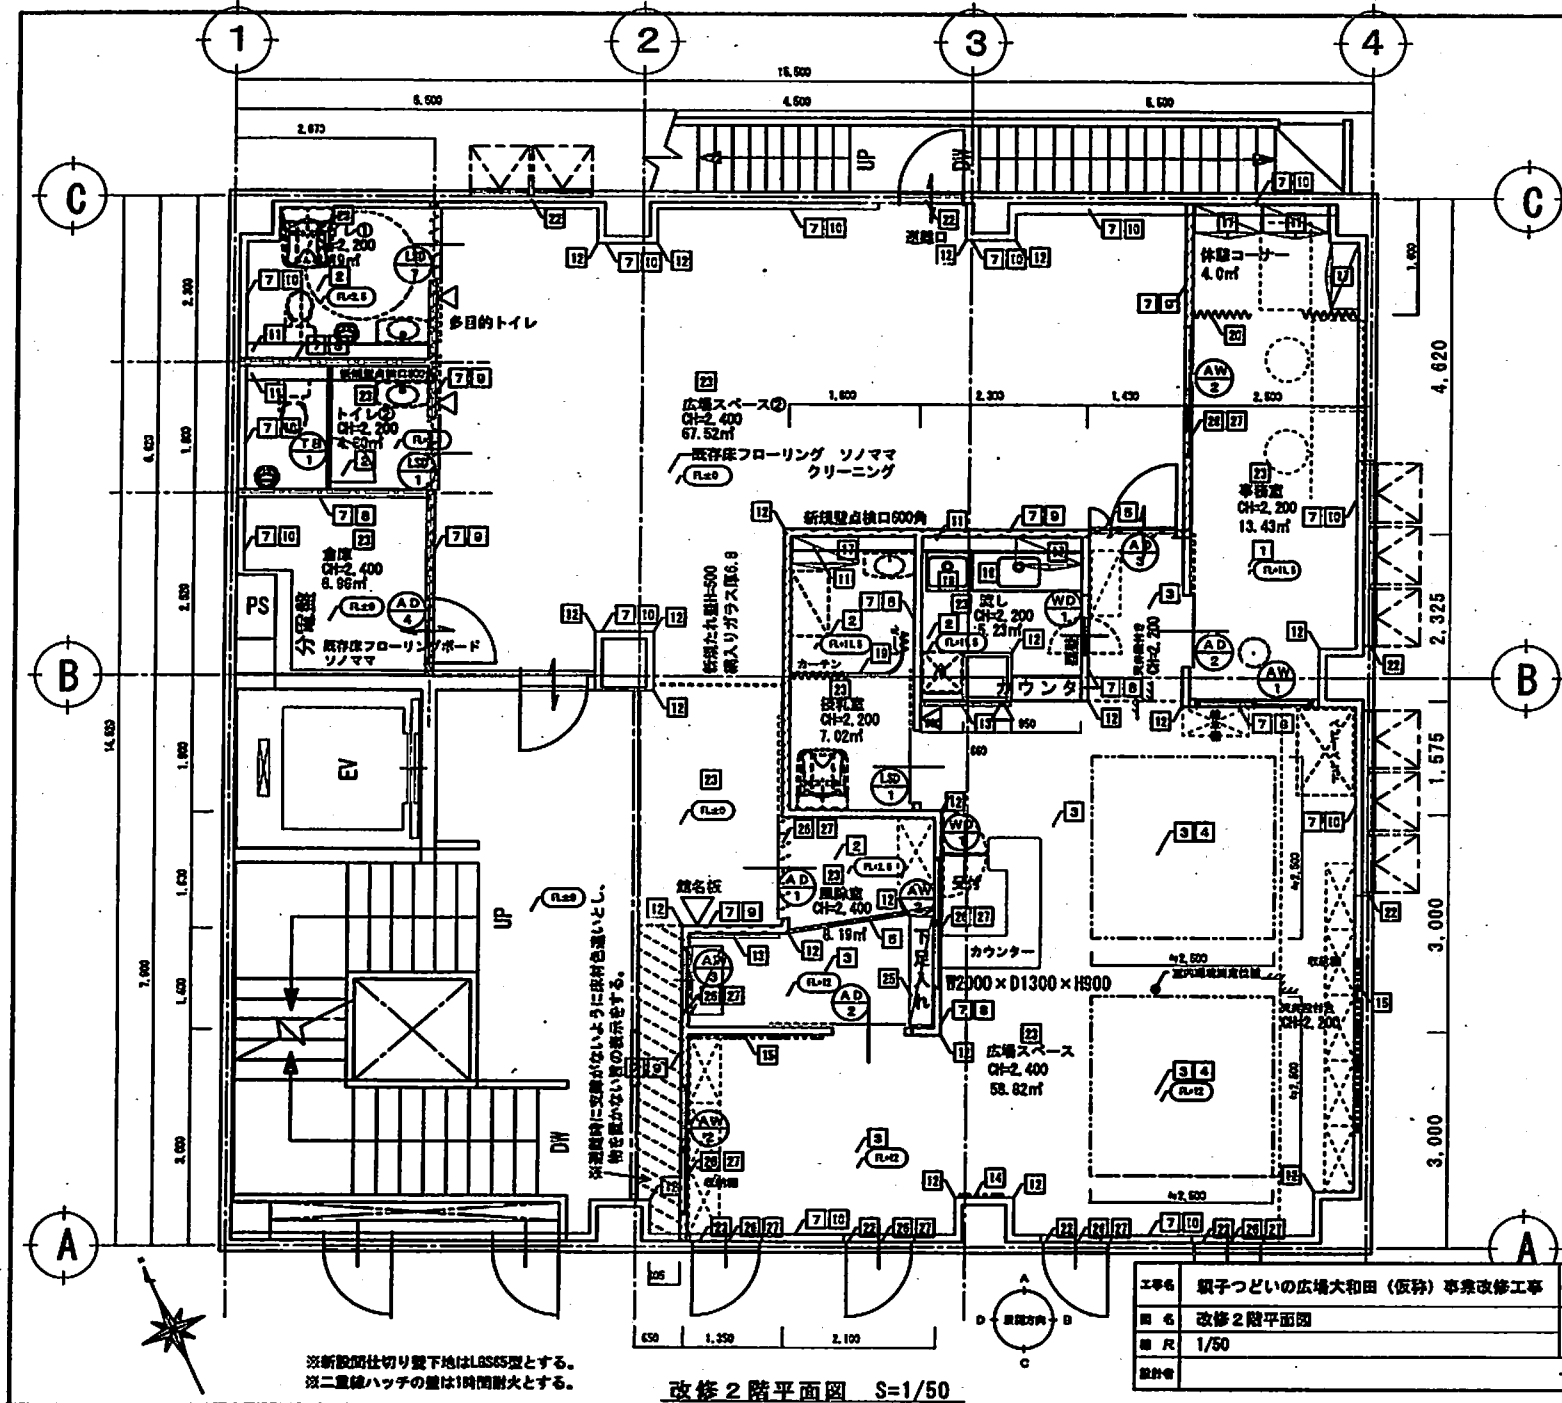

仕上り表

- 1 ビニル床シート t=2.5mm (下地防水合板t=9.0mm)
(エポキシ接着 断熱工法) (既存ボード下地処理済)
- 2 防汚性ビニル床シート (耐熱工法) t=2.5mm (下地防水合板t=9.0mm)
(エポキシ接着 断熱工法) (既存ボード下地処理済)
- 3 複合ならフローリング t=12.0mm (床厚別対応品)
- 4 複合式断熱材 (シート型)
(下地: 床断熱シート t=1.0mm) (断熱材: ころばし板太 t=15)
(断熱モルタル塗り)
(既存フローリングボード・下地モルタル共に剥離)
- 5 ビニル系遮断スロープ (本製品)
- 6 本製品 床つが t=60・EP-G
- 7 ビニル巾木 B=75
(既存ソフト巾木剥離、処分、下地処理済)
- 8 壁クロス (遮断品) 不燃
(下地: 断熱、55型、せつこうボード t=12.5mm)
(75mmシーリングボード t=12.5mm・断熱、55型・トイレt=12.5mm)
- 9 壁クロス (遮断品) 不燃 (1時間耐火仕様)
(下地: 断熱、55型、強化せつこうボード t=18.0mm二重張り)
- 10 壁クロス (遮断品) 不燃
(既存ボード下地処理済)
- 11 ライニング (タイル100角陶器質) 天端、側壁部平板
(下地処理済、ラワン合板 (18mm) t=15.0mm・シーリング t=9.5mm)
- 12 コーナーガード G5×G5 H=1800 (樹脂製)
(エンドキャップ付)
- 13 ホワイトボード壁紙用 W1200mm×H2000mm (7mm厚)
(ホーロー無地)
- 14 アルミビクチャーレール (L=600mm)
(両端ランナー3ヶ)
- 15 アルミビクチャーレール (L=1800mm)
(両端ランナー3ヶ)
- 16 一括流し台 W500×D550×H800
(部: 化粧板、上板: ステンレス)
- 17 吊钩 W900×H200 (部: 化粧板)
- 18 (ダウンウォール・扉キャッチ機構付)
- 19 一括流し台 W500×D550×H800
(部: 化粧板、上板: ステンレス)
- 20 吊钩付カーテンレール (アルミ製)
(カーテン、防炎仕様、6ヶ)
- 21 アコーディオンドア (塩化ビニル) (天井内設置仕様)
(ふきかけ・タッセル付)
- 22 遮断切替 床つが 30×30 EP-G
- 23 窓・ドア、本材等 EP-G (清掃済)
- 24 天井化粧せつこうボード (不燃) t=9.5mm
(断り端: 塩化ビニル) (下地: 断熱敷天井下地、18型)
- 25 床具切り金物 ステンレス製 (C-40×20)
- 26 下段入れ 遮断品 本製 24人用 W1430×D353×H1130
ポリエステル化粧合板 (本製)
- 27 カーテンボックス 本製品完成品 W500×H100×T25
- 28 ロールスクリーン (防炎仕様)
- 29 カーテン (防炎仕様) カーテンレール、SUS
- ① シリンダー錠
- ② テムターン △ 取組
- ③ 窓錠

工事名	親子つどいの広場大和田 (仮称) 事業改修工事	八王子市財務部建築課	平成 22 年 12 月 日
図名	改修2階平面図	図 1/50	設計番号
縮尺	1/50	図 1/50	図 1/50
設計者			図 1/50
監理者			図 1/50