


平面図 S=1:300

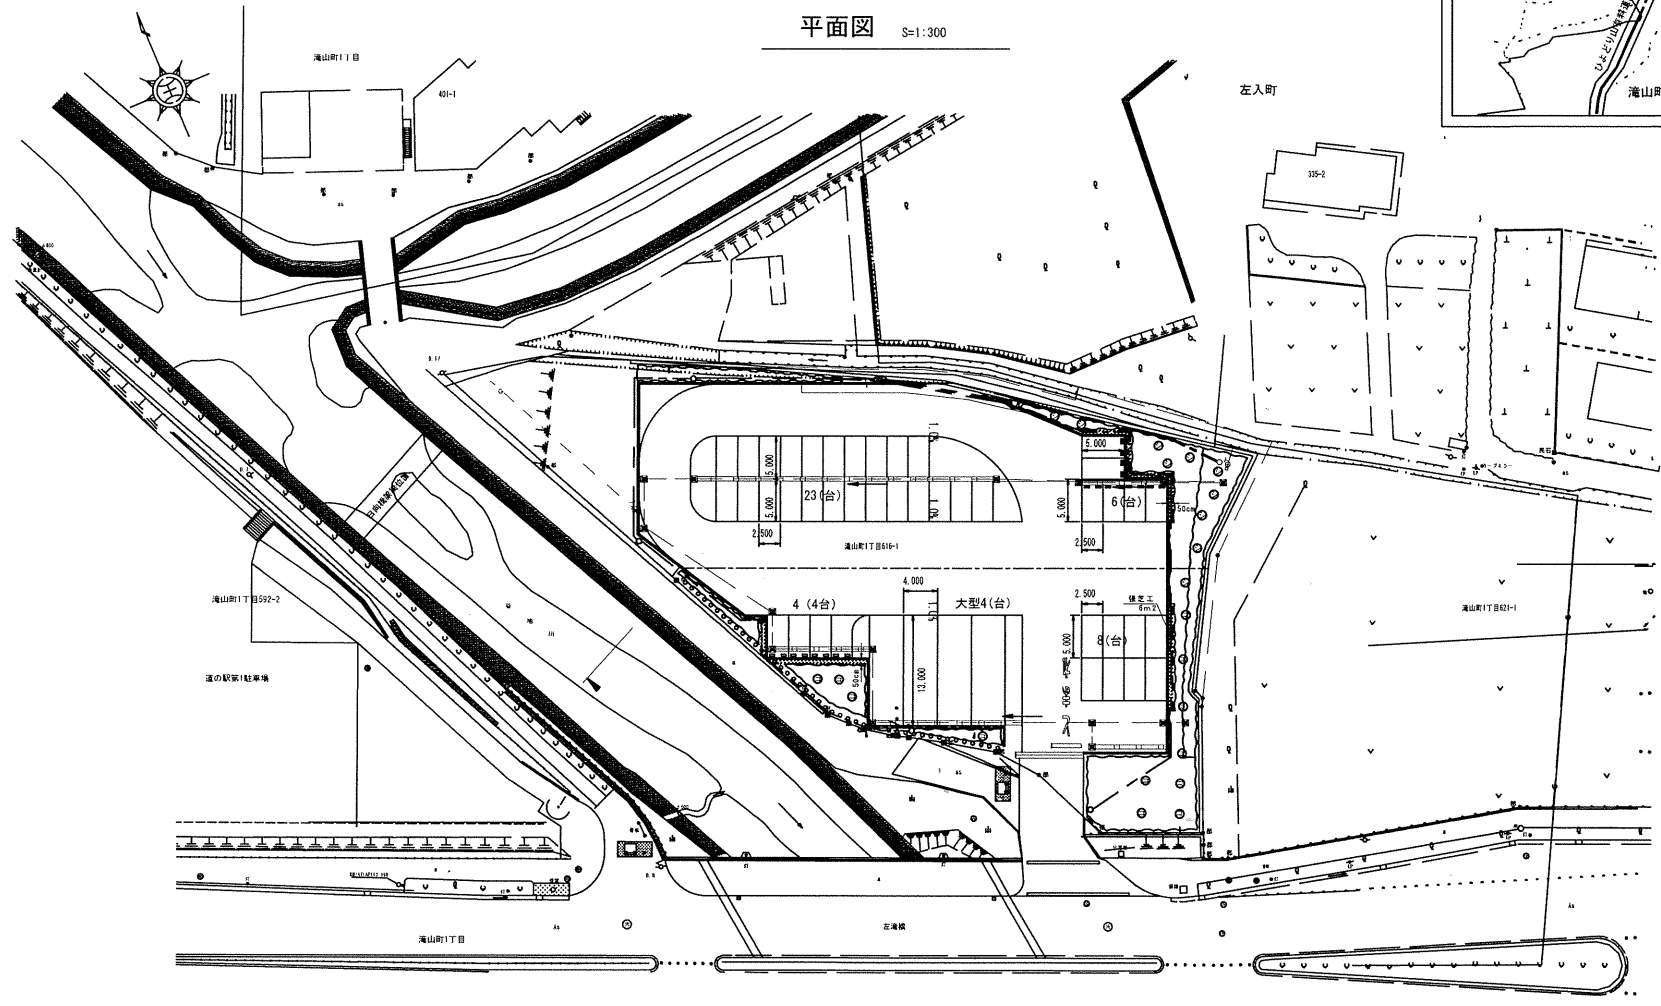

- 凡例
- 雨水浸透管
 - 雨水浸透樹
 - U型排水溝
 - 歩道止石工
 - 擁壁工
 - 門扉
 - 車道舗装工 40型
 - 境石設置工
 - ハンドホール
 - 照明配管
 - 照明器具(独立柱)

標高169号 湖上・目野線