

八王子都市計画図 (八王子市決定)

09L002 宮下町	09L004 拝島	09L006 昭島
09L010 加住町	09L012 滝山町	09L014 大神町
09L016 橋原	09L018 みつい台	09L020 手塚末町

行政区画


09LC182

滝山町

1:2,500 東京都地形図
25-13 (IX-LC18-2)

図面番号
八王子市 09LC182

09LC001	09LC002	09LC003	09LC004	09LC005	09LC006	09LC007	09LC008	09LC009	09LC010	09LC011	09LC012	09LC013	09LC014	09LC015	09LC016	09LC017	09LC018	09LC019	09LC020
09LC021	09LC022	09LC023	09LC024	09LC025	09LC026	09LC027	09LC028	09LC029	09LC030	09LC031	09LC032	09LC033	09LC034	09LC035	09LC036	09LC037	09LC038	09LC039	09LC040
09LC041	09LC042	09LC043	09LC044	09LC045	09LC046	09LC047	09LC048	09LC049	09LC050	09LC051	09LC052	09LC053	09LC054	09LC055	09LC056	09LC057	09LC058	09LC059	09LC060

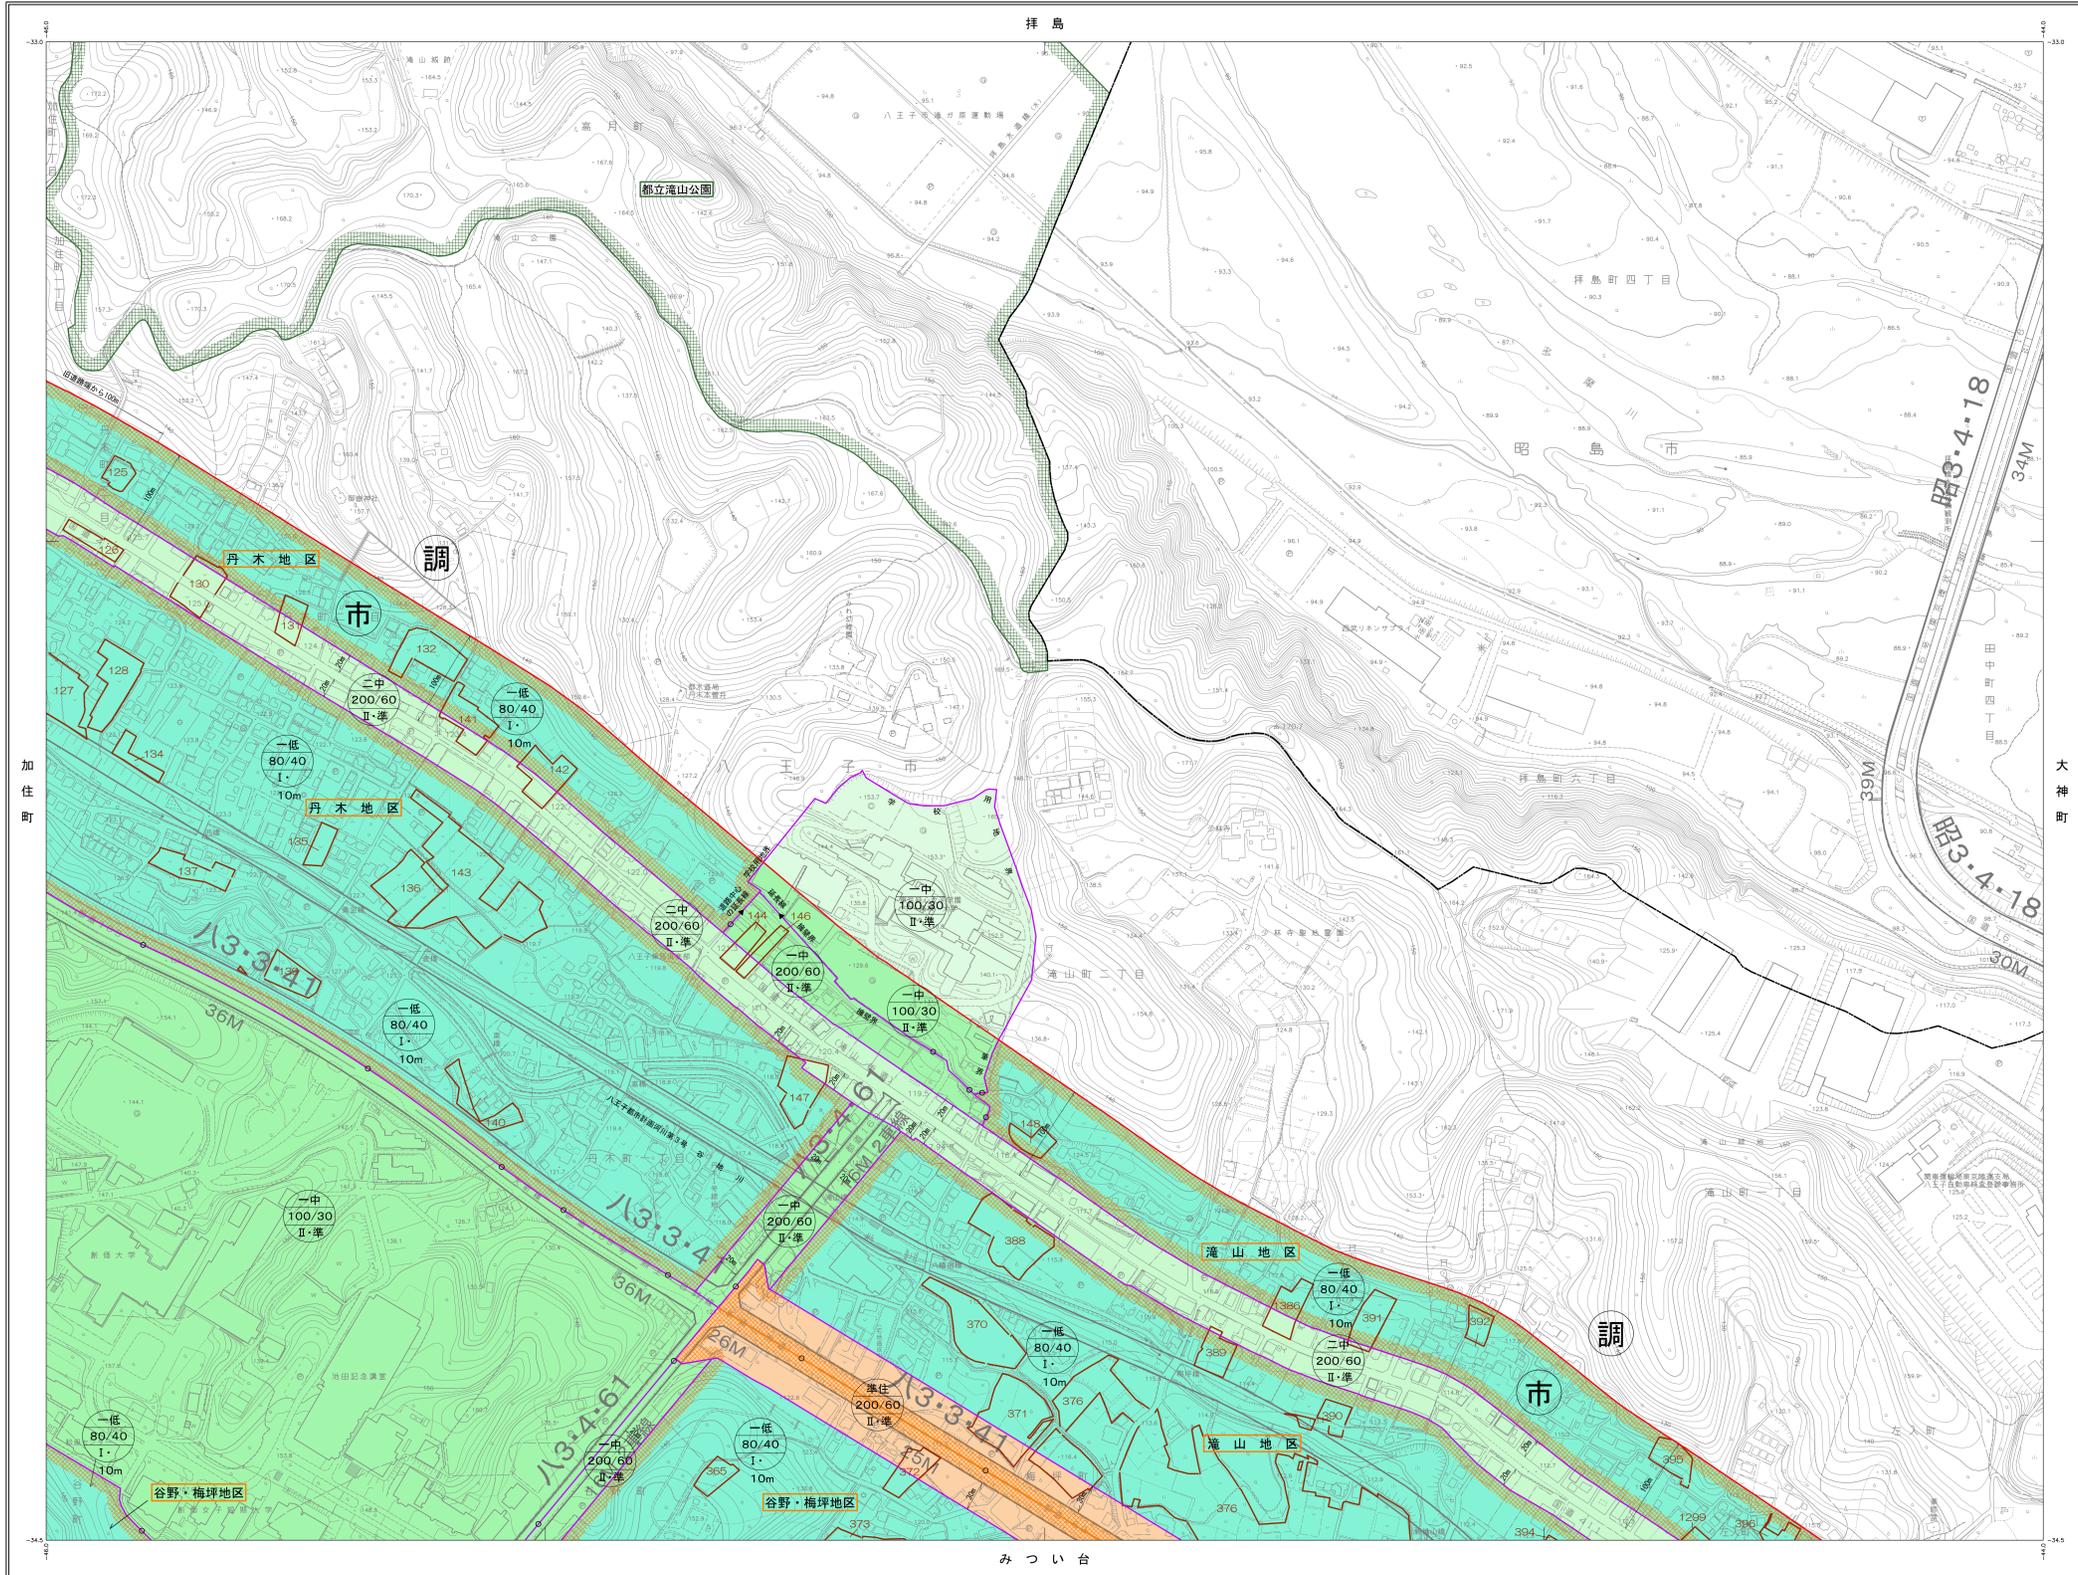

凡例

- 市街化区域・市街化調整区域
- 第一種低層住居専用地域(市街化区域)
- 第一種低層住居専用地域(調整区域)
- 第二種低層住居専用地域
- 第一種中高層住居専用地域(市街化区域)
- 第一種中高層住居専用地域(調整区域)
- 第二種中高層住居専用地域
- 第一種住居地域
- 第二種住居地域
- 準住居地域
- 近隣商業地域
- 商業地域
- 準工業地域
- 工業地域
- 工業専用地域
- 工業地域・第一種特別工業地区
- 準工業地域・第二種特別工業地区
- 緑地帯・容積率及び高度地区界
- 特定街路
- 高度利用地区
- 駐車場整備地区
- 風致地区
- 生産緑地地区
- 都市計画道路
- 都市高速鉄道
- 都市計画河川
- 一団地の住宅施設
- 都市計画公園・緑地及び墓園
- 下水道及びその他の処理場又は火葬場
- 都市計画駐車場
- 地域冷暖房施設
- 地区計画区域
- 特別緑地保全地区
- 中心市街地環境整備区域
- 土地区画整理事業区域(市街化から事業実施中地区に限る)

用地区域
容積率 / 高さ制限
高さ制限 / 容積率
高さ制限及び容積率

「この地図は、東京都知事の承認を受けて、東京都縮尺2,500分の1地形図を利用して作成したものである。(承認番号)5都市基発第24号(承認番号)5都市基街第54号、令和5年5月26日



滝山町