


※以下、活用パターンは、あくまでもイメージです。他の用途の提案、ゾーニングの提案も可能です

既存施設活用パターン

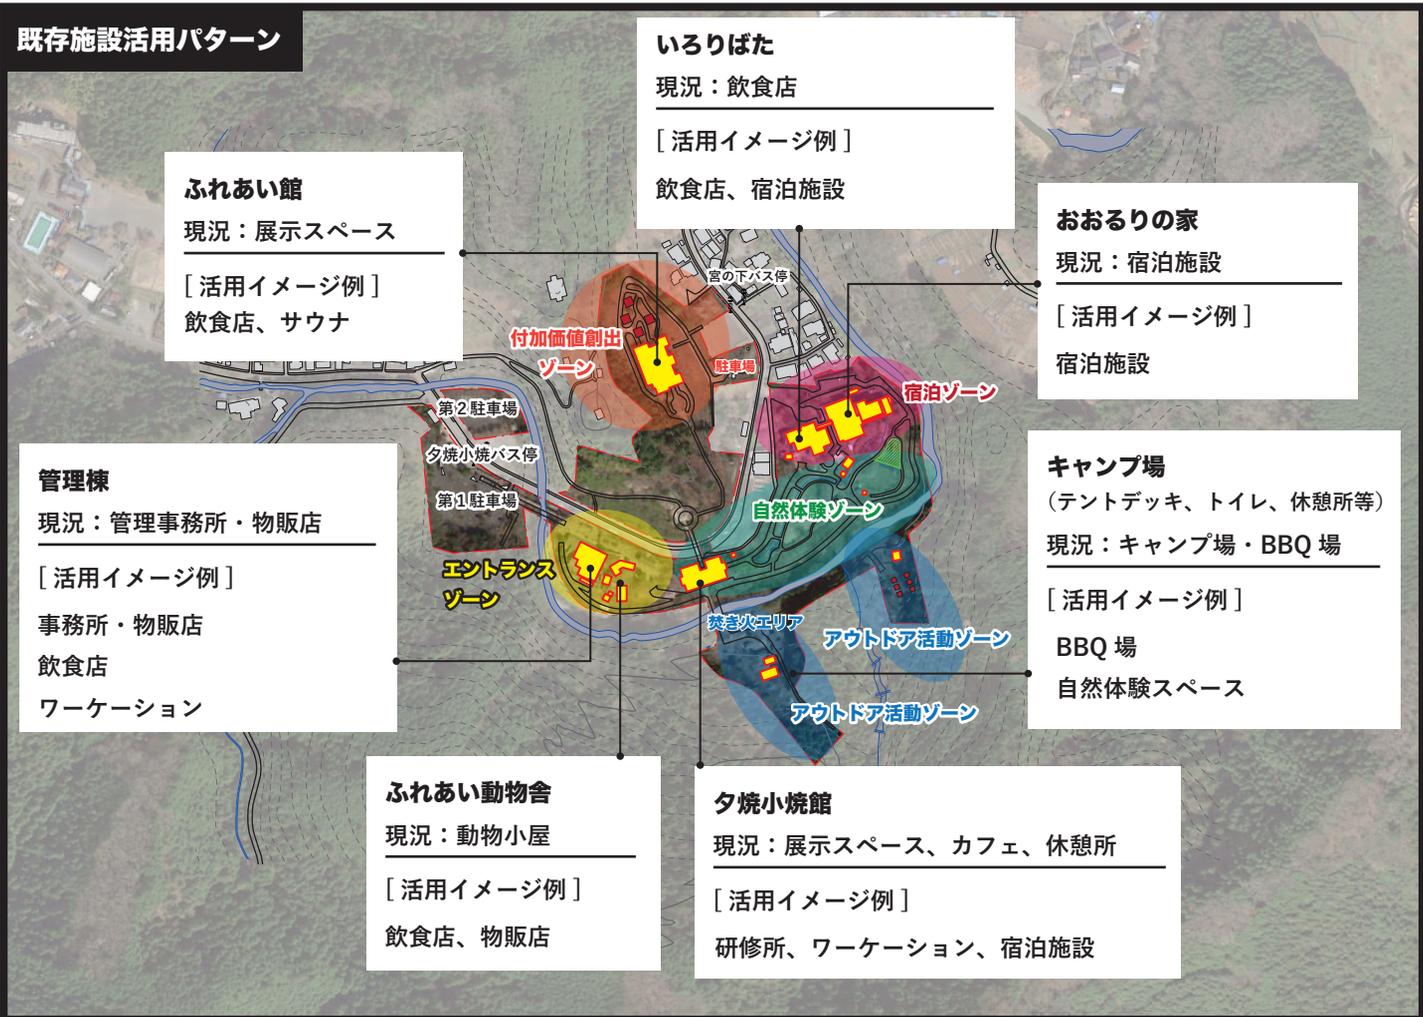

既存施設除却パターン

