


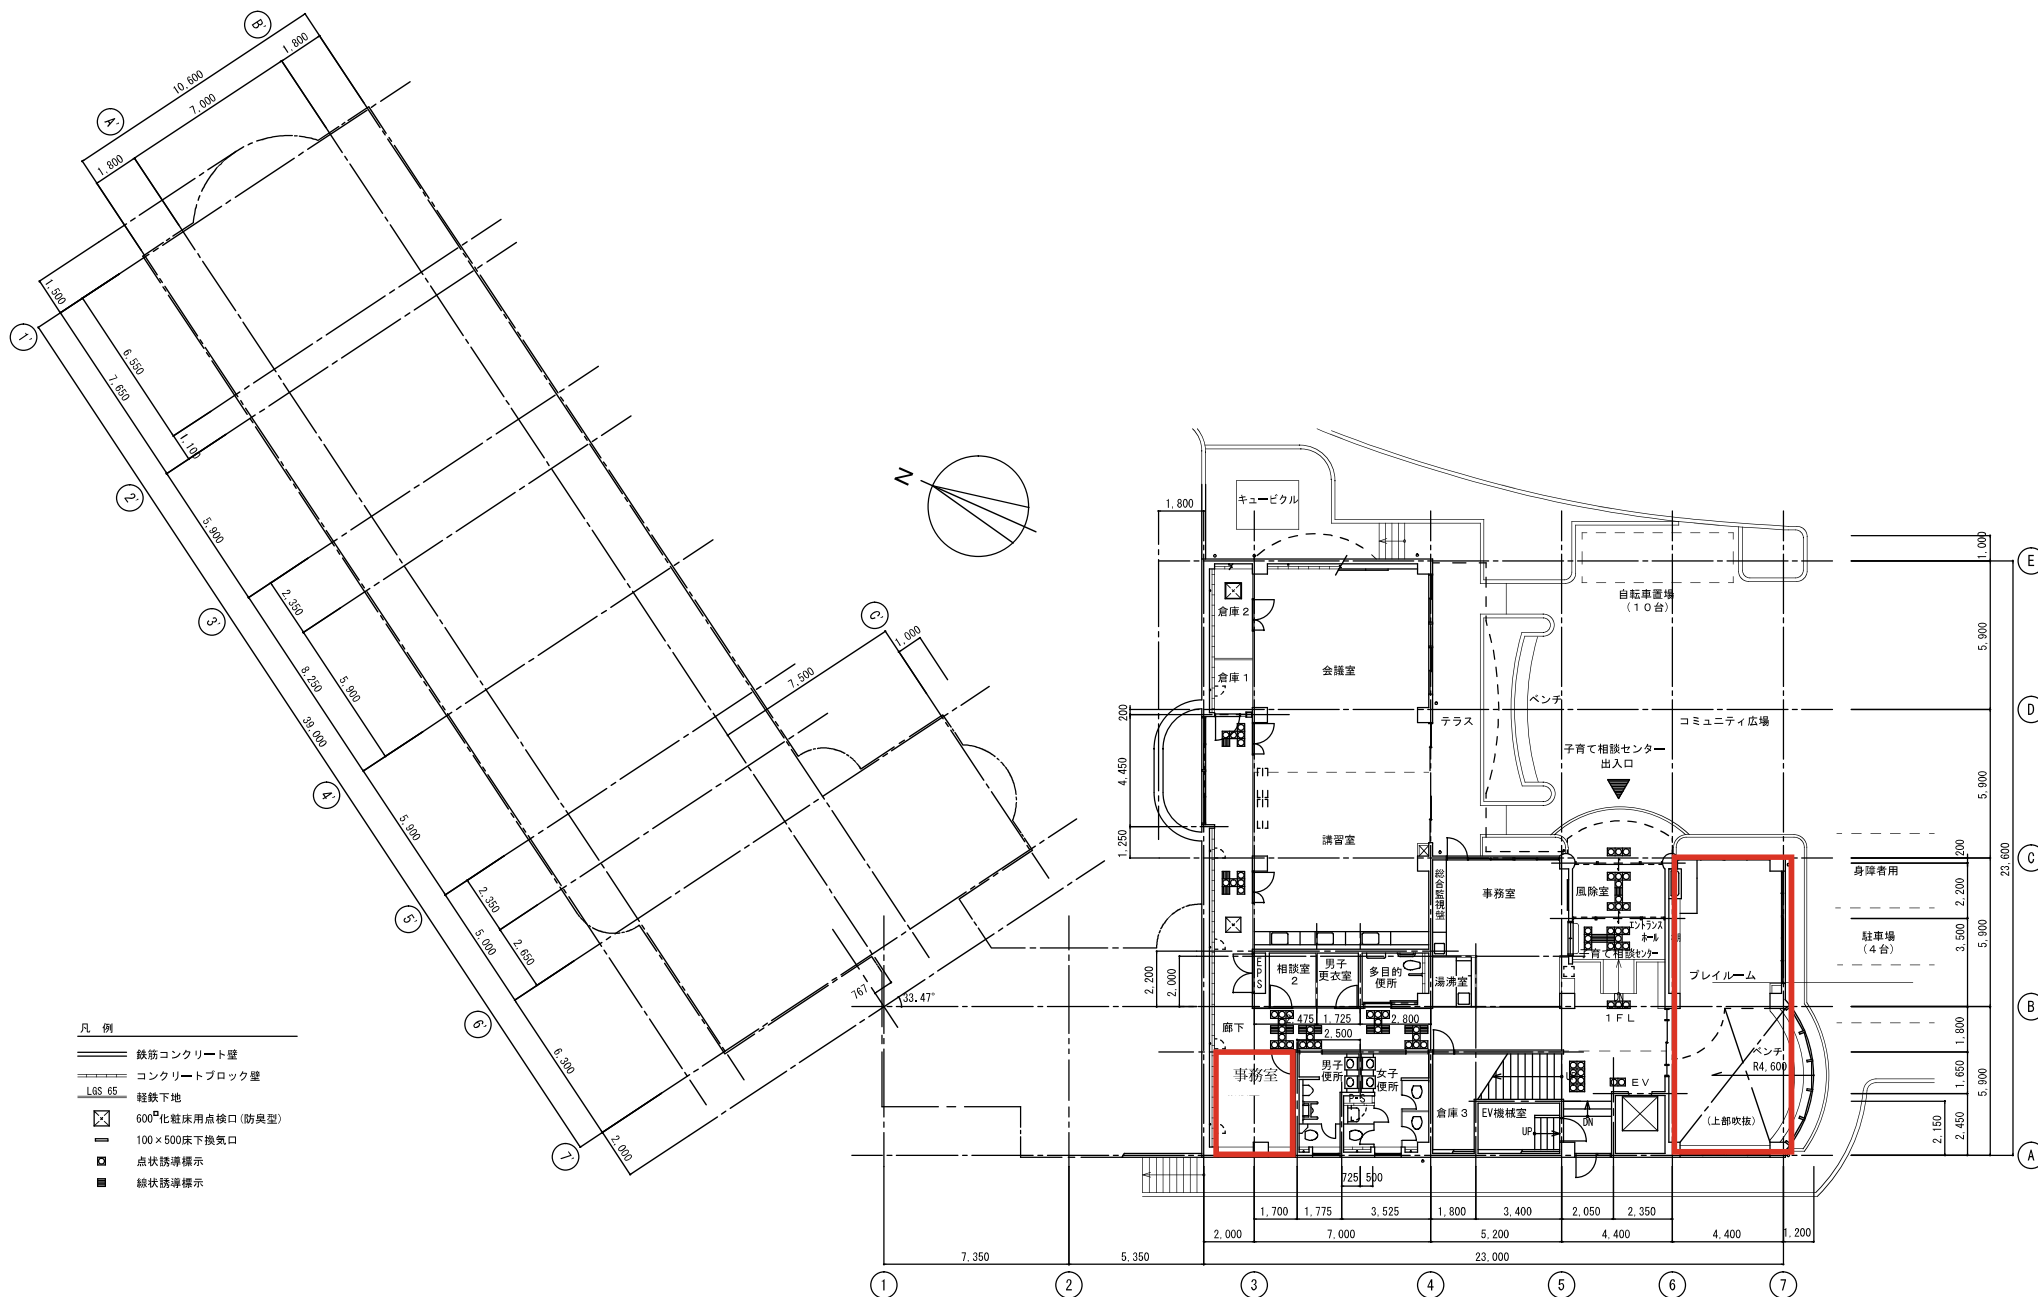

1 階 平 面 図 S1/150