


4,500

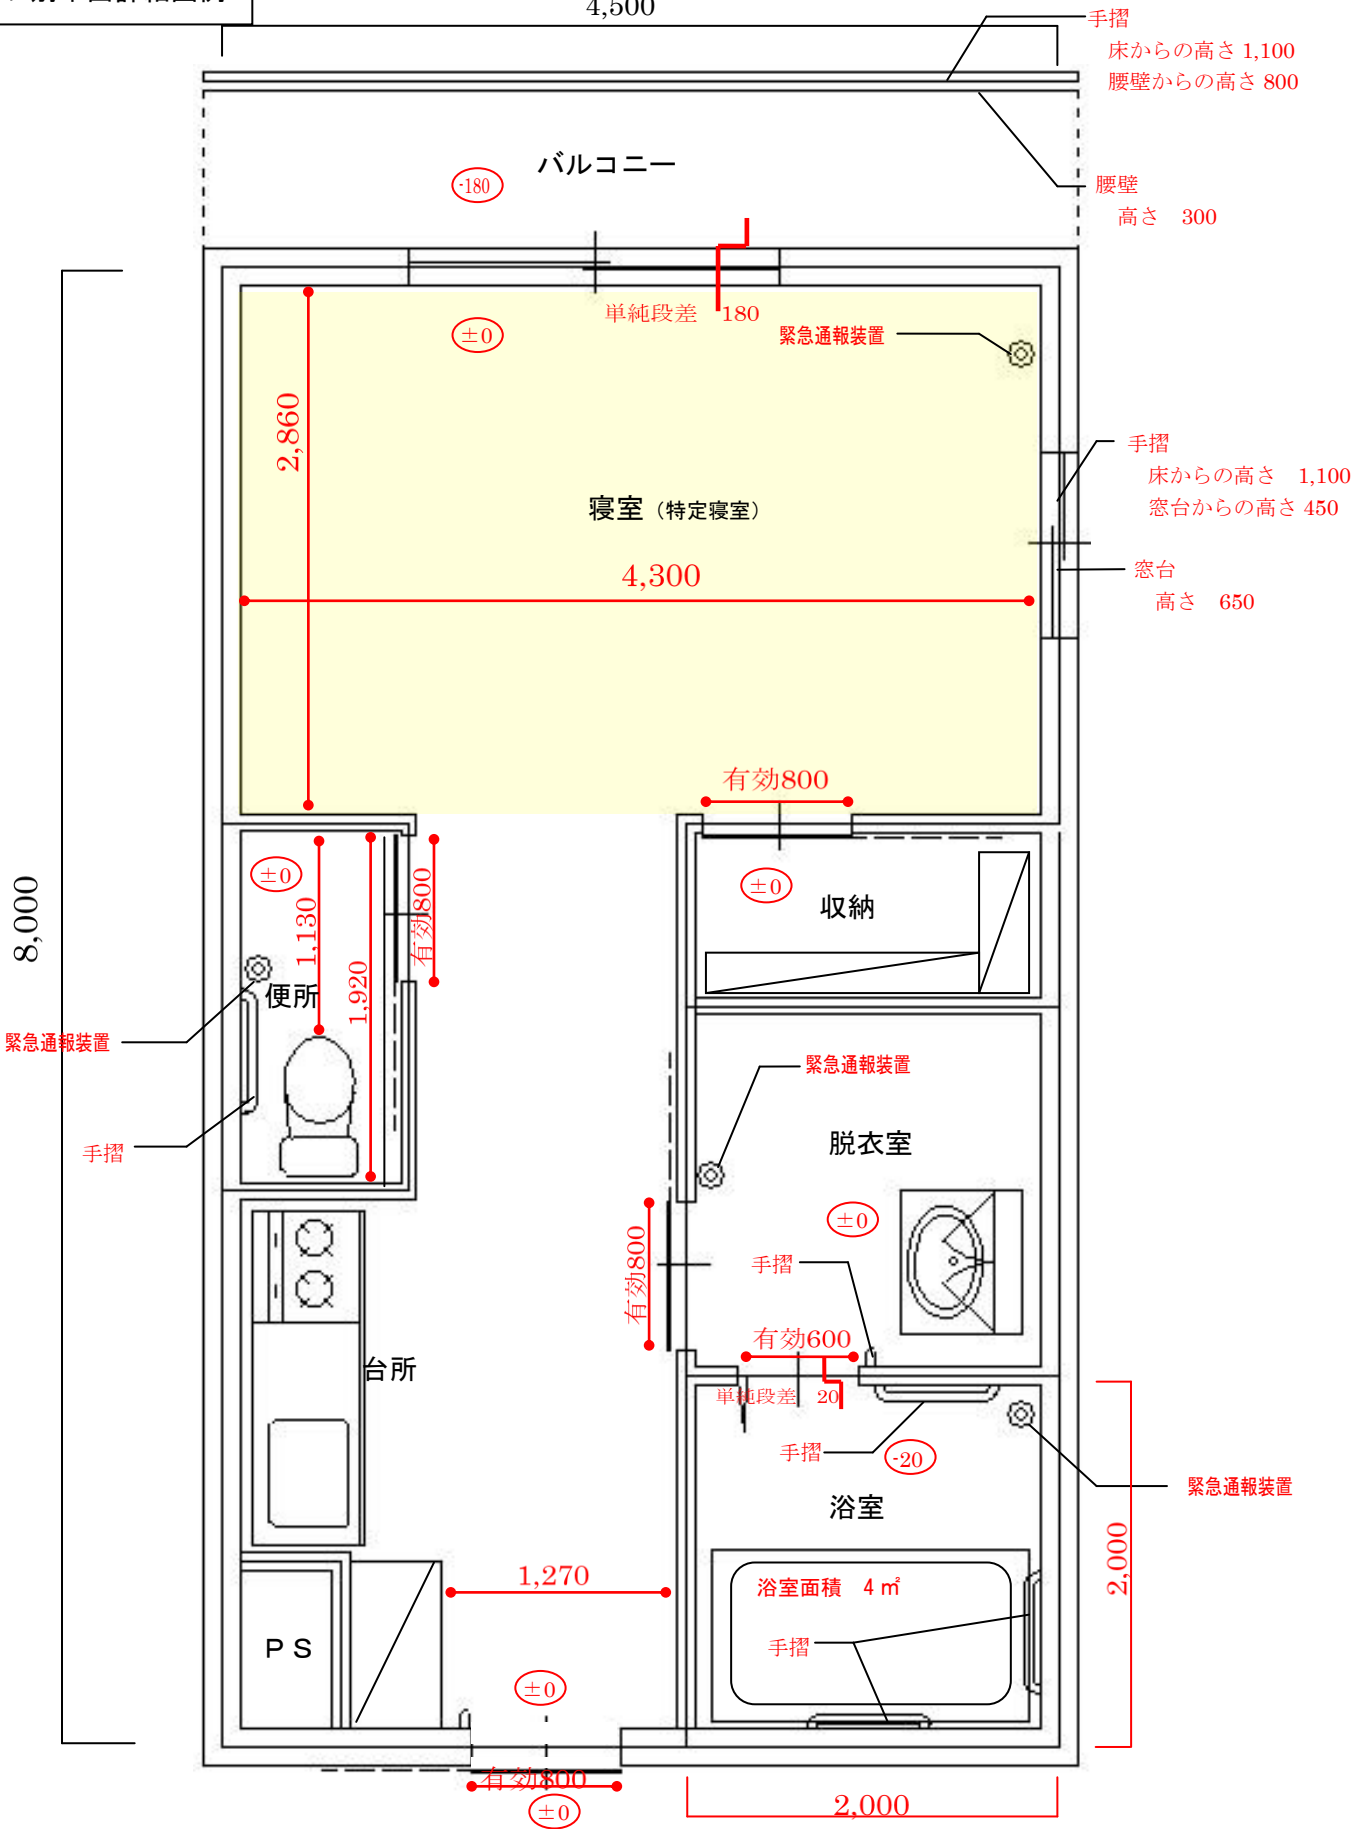

Aタイプ

| | 計算式 | 合計 |
|--------|-----------|-----------------------|
| 住戸面積 | 8.0×4.5 | 36.00 m ² |
| 特定寝室面積 | 2.86×4.30 | 12.298 m ² |