
調査位置案内図

○：調査場所

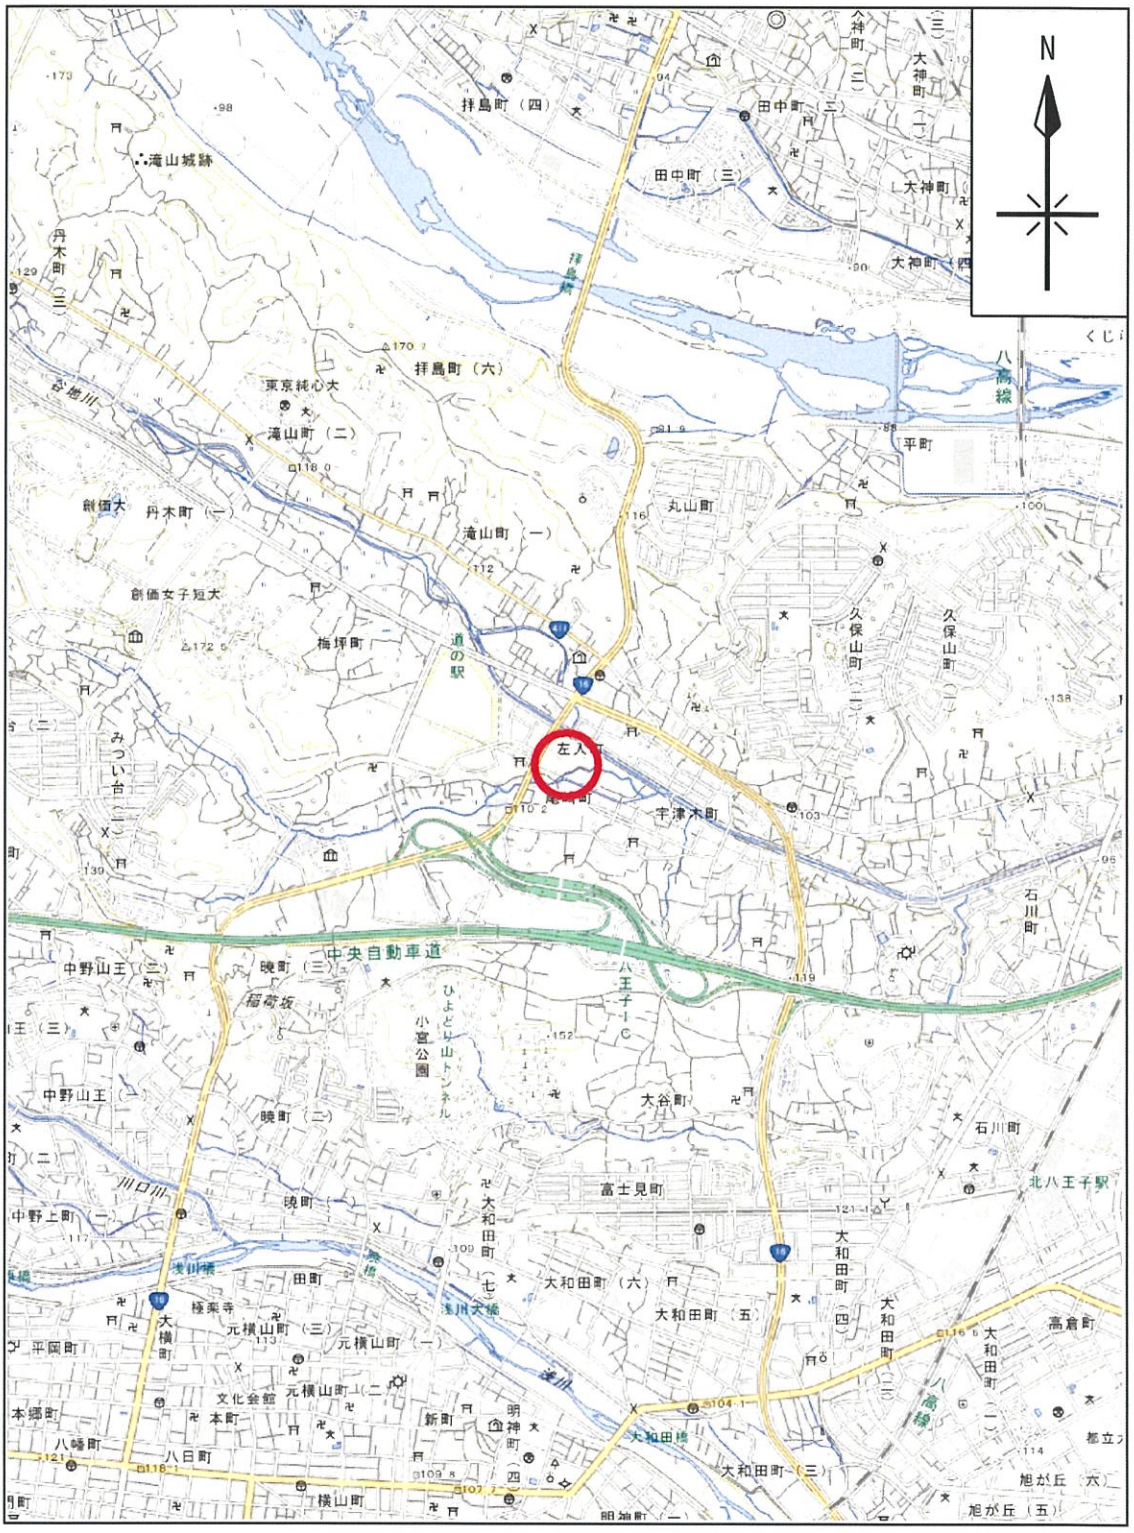

※地理院タイル（国土地理院）を利用して作成


縮尺:1/25,000

0　500m　1000m

工事内容

①	土間斫り
②	油配管引き替え（樹脂）
③	マンホール遣り替え（10箇所）
④	分配弁設置
⑤	計量機取替
⑥	アイランド遣り替え
⑦	土間コンクリート打設（一部残し）
⑧	液面計取替
⑨	エアー配管遣り替え（土間部分のみ）
⑩	電気配線遣り替え
⑪	排水小溝遣り替え
⑫	ガードパイプ設置（２箇所）
⑬	油水分離槽取替（２箇所）
⑭	塗装工事（停止ﾗｲﾝ、犬走り）
⑮	遠方注油口・通気口遣り替え
⑯	検知管遣り替え（頭部）

⑰	ＰＯＳ工事（機器撤去、設置）

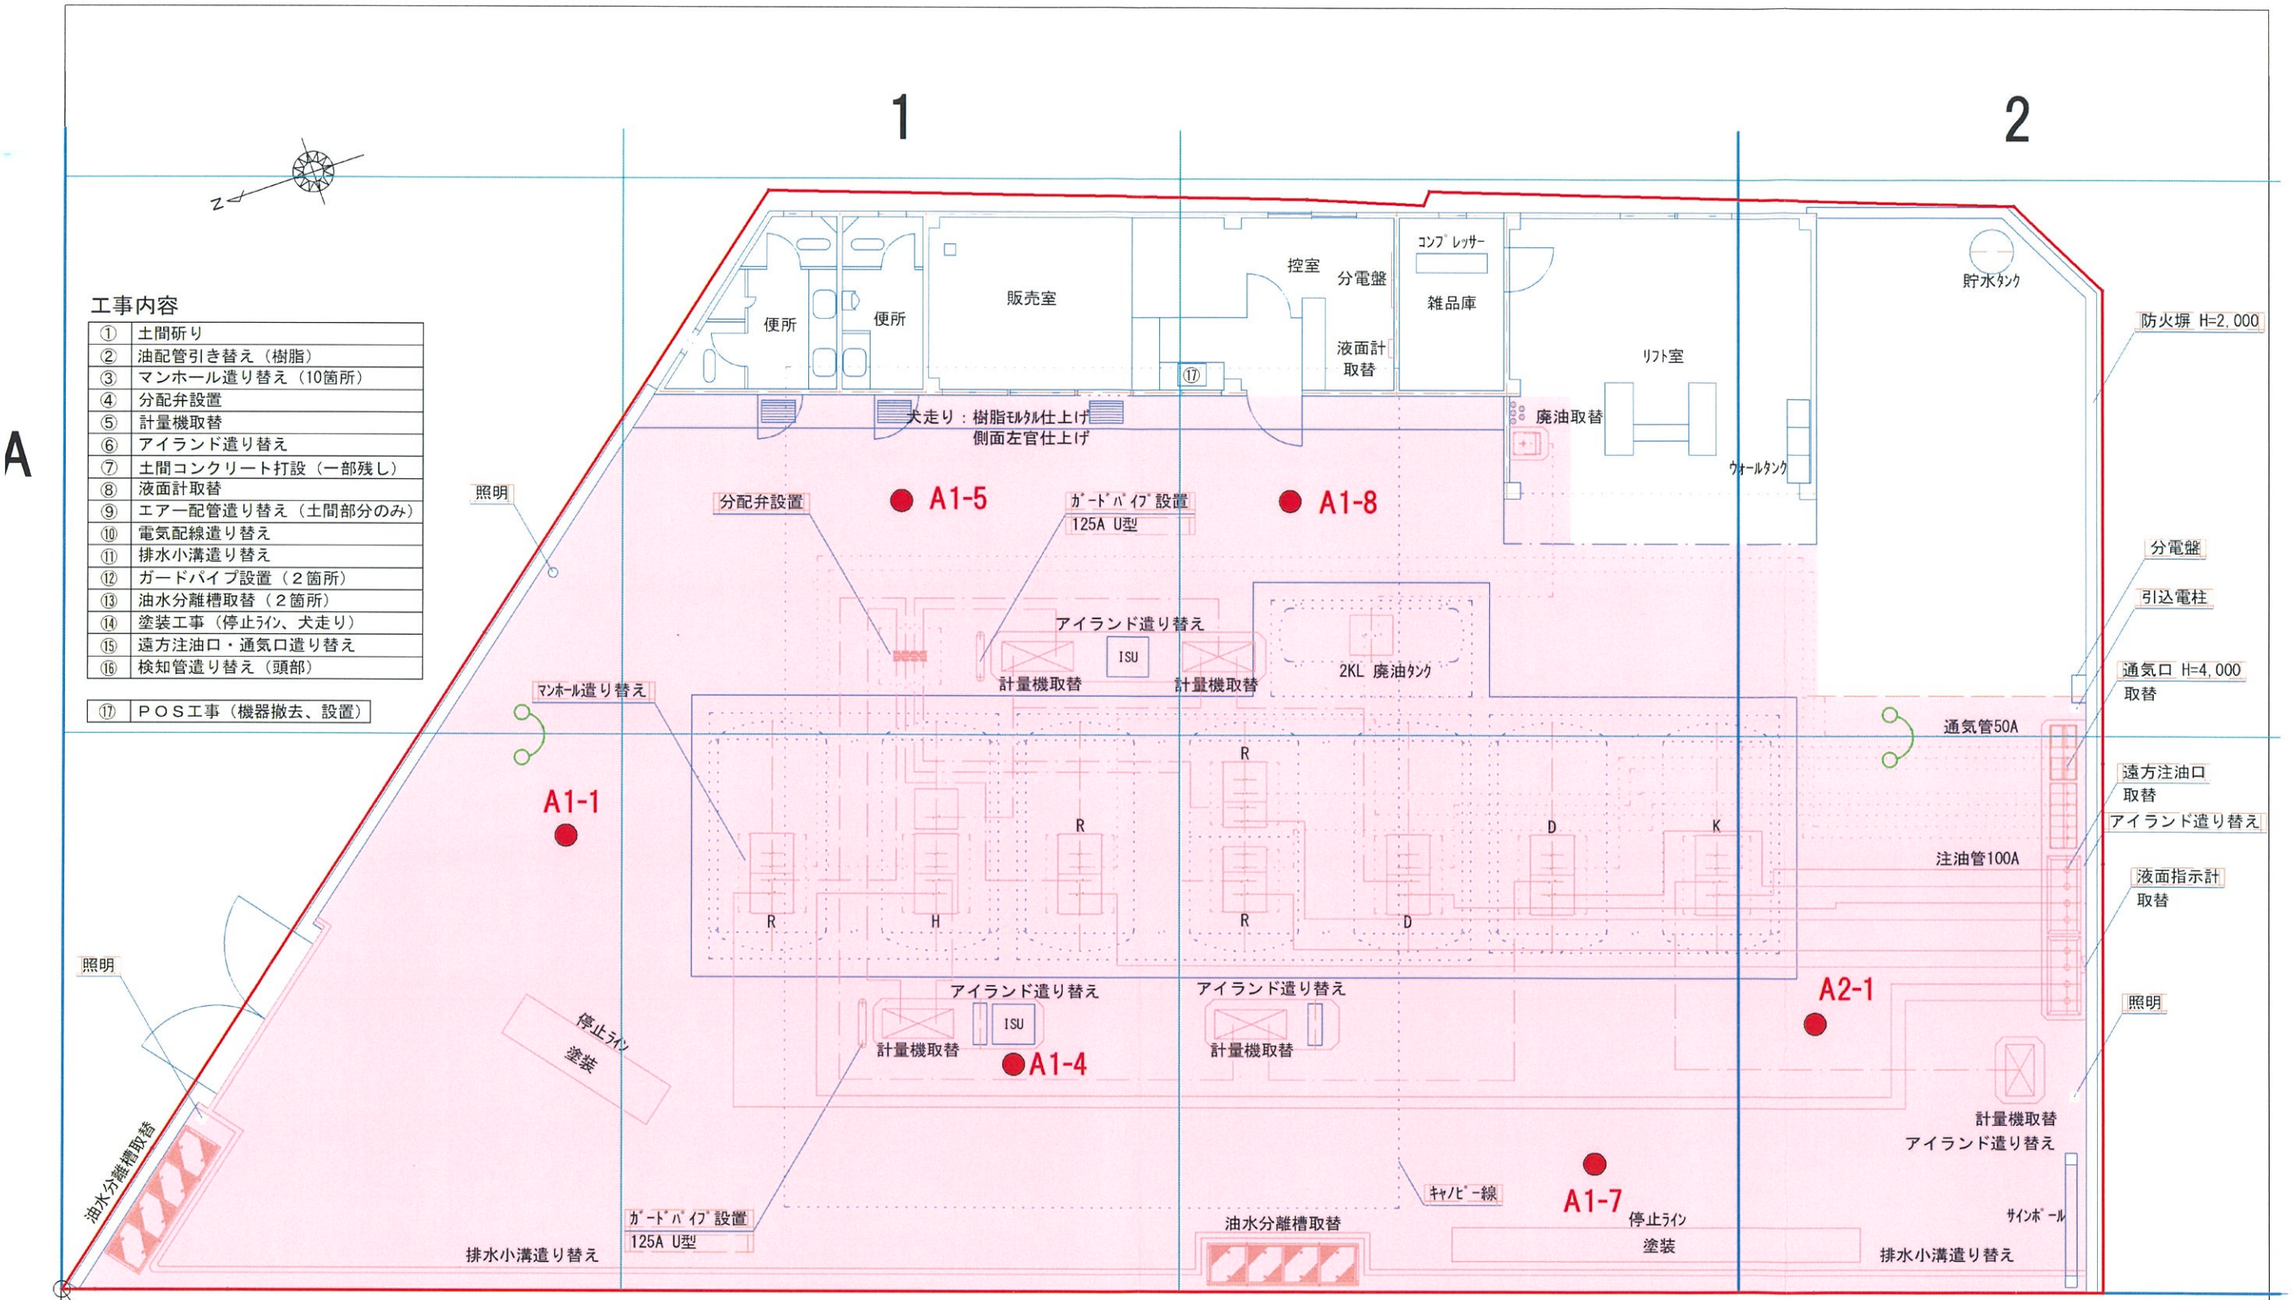

工事内容図　1/100

	1		
A	3	6	9
	2	5	8
	1	4	7

30m
10m

：施設の除却等の範囲（土間斫り他）
：土壌ガス調査地点
：区画統合記号

改訂			
2	2026/07/27	配管修正	
3			
4			

TMG 株式会社トミナガ

担当	製図	承認	年月日
皆見	闇谷	恩田	2026/07/10

縮尺 1/100

工事名称：株式会社京南　八王子インターSS　全面改装

図名：工事内容図

図番：2025-325-B03-1

SIZE=A3

図 3.1　調査位置図

5 調査結果

5.1 土壌ガス調査

土壌ガス調査は、第一種特定有害物質のベンゼンについて土壌ガス濃度を測定した。結果をまとめたものを表 5.1 に示し、土壌ガス分析チャートを巻末に添付する。

分析の結果、ベンゼンの土壌ガスは全地点で不検出であった。

表5.1　土壌ガス測定結果一覧

調査地点	採取管設置時刻	採取時刻	土壌ガス
			ベンゼン
A1-1	10:05	10:46	不検出
A1-4	10:17	10:51	不検出
A1-5	10:11	10:48	不検出
A1-7	11:20	11:52	不検出
A1-8	10:27	11:00	不検出
A2-1	10:39	11:12	不検出