


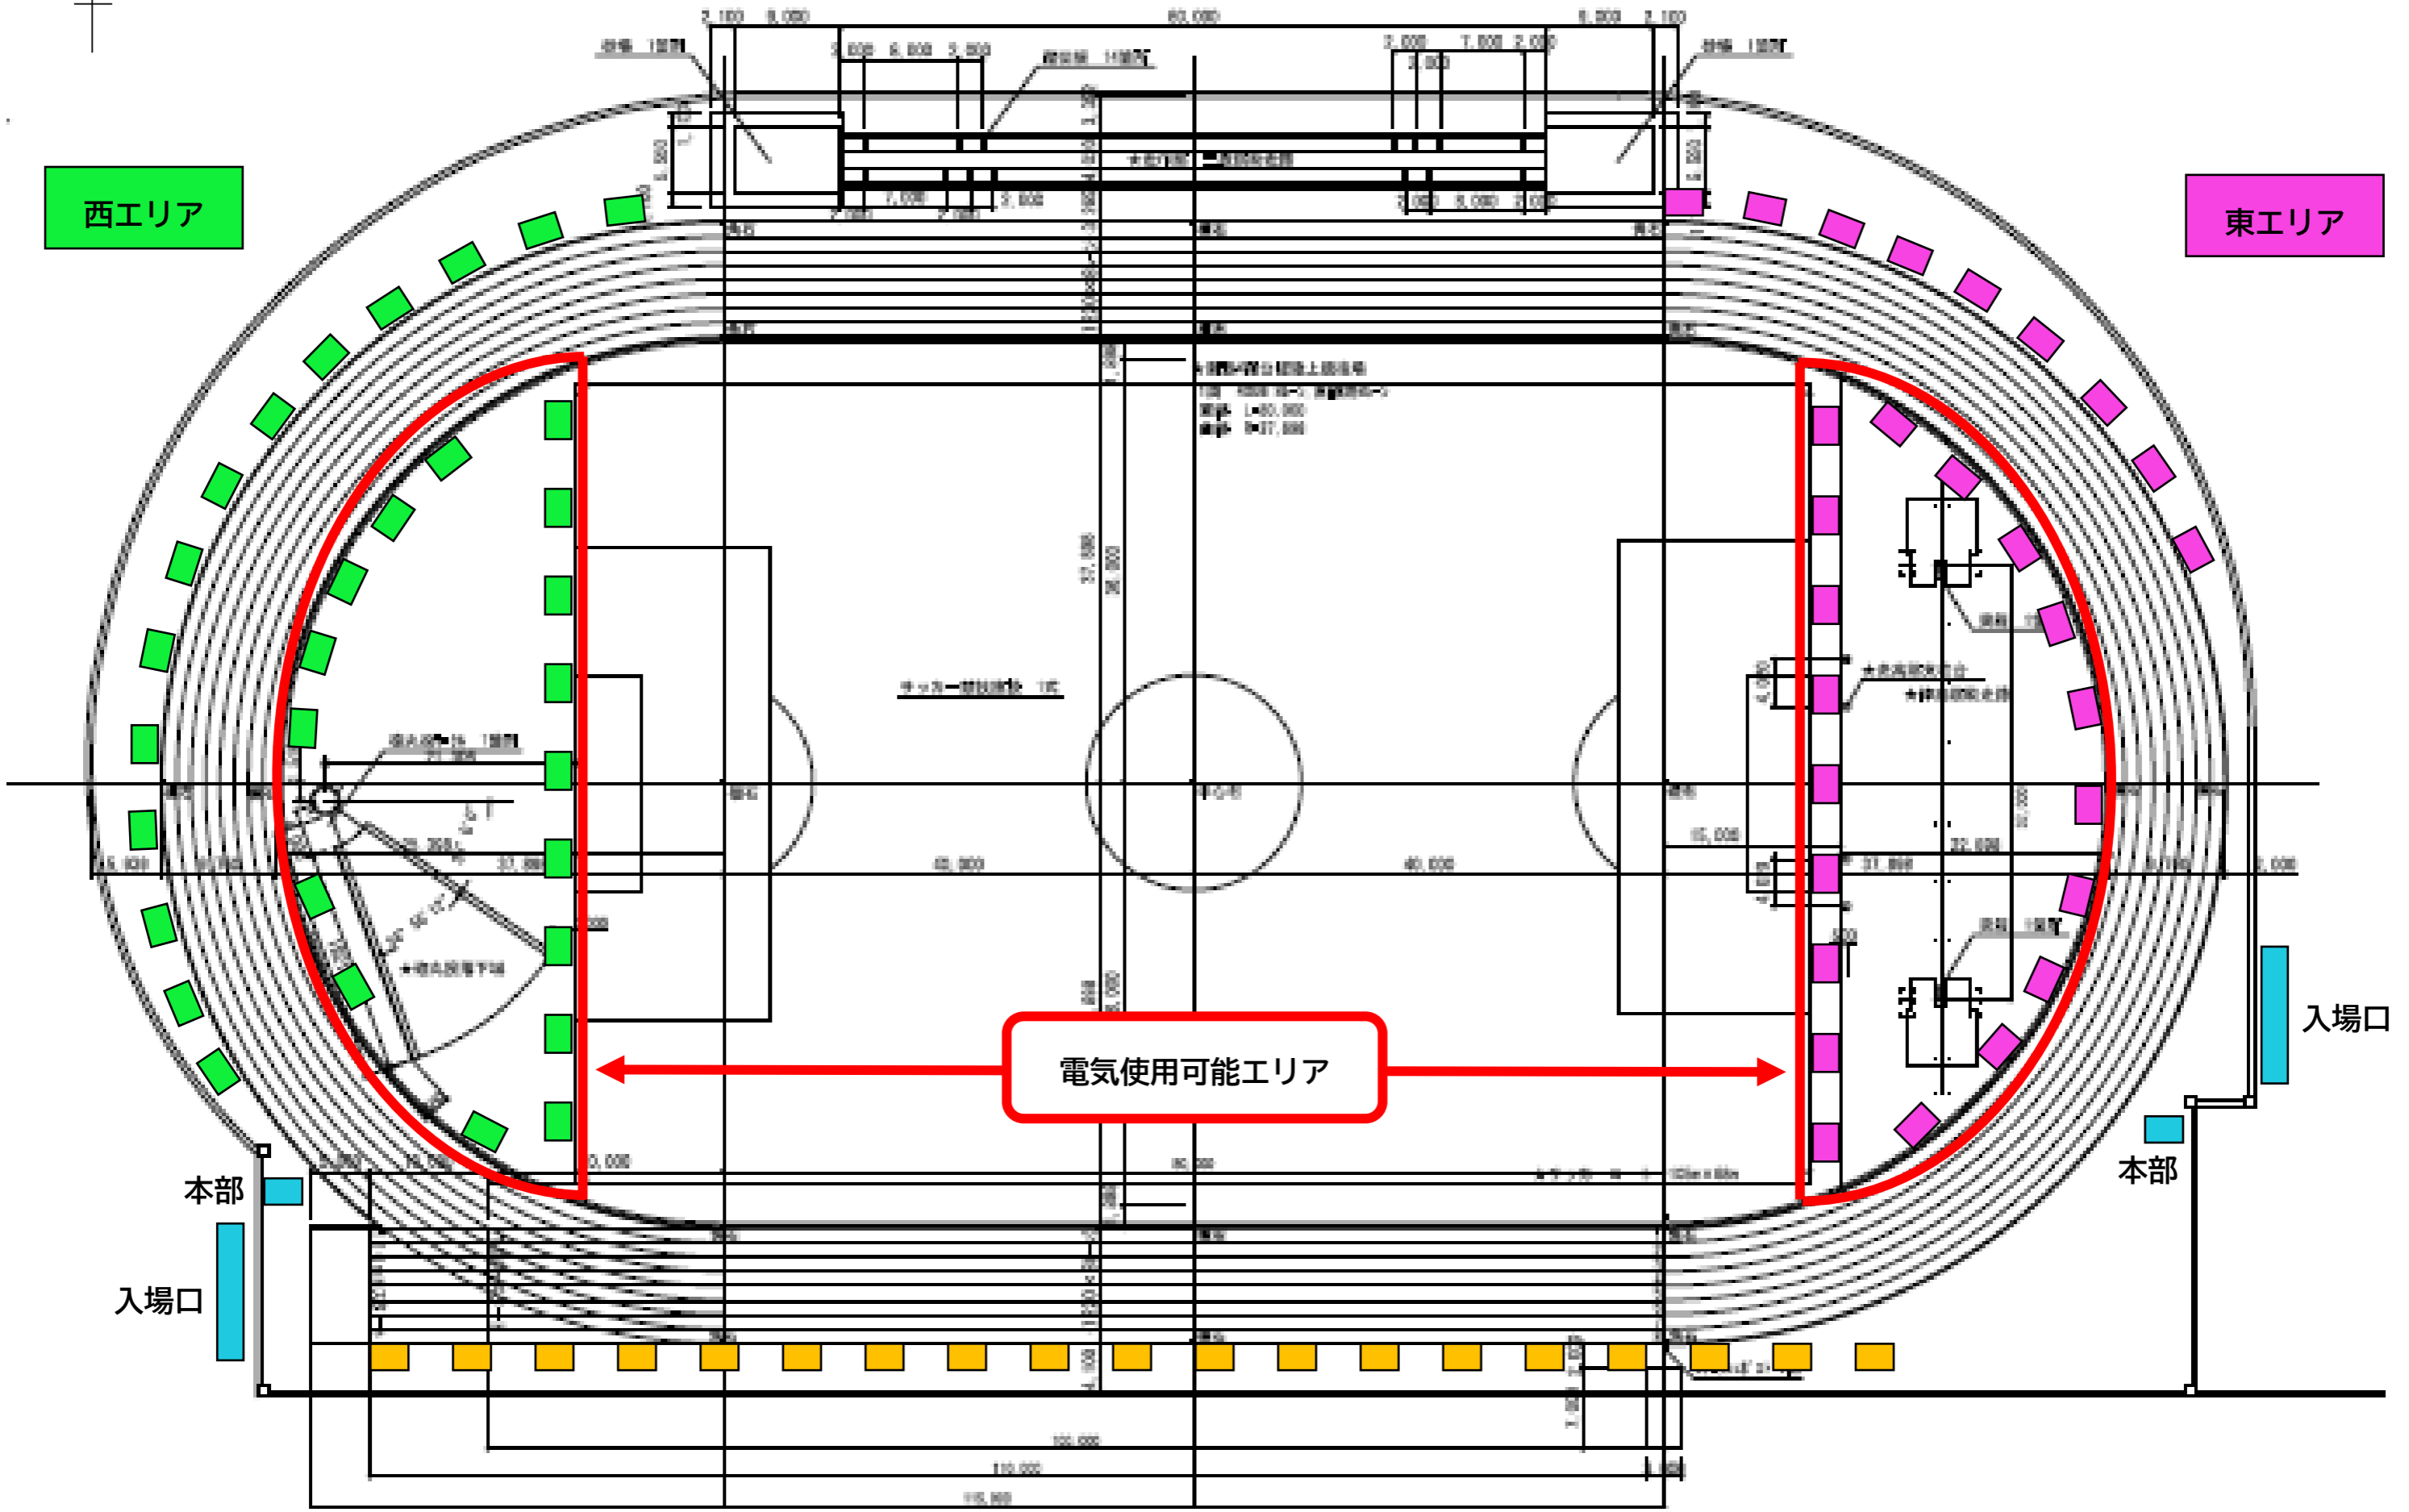

西エリア

東エリア



電気使用可能エリア

入場口

本部

本部

入場口

南エリア