



# 町区域変更 参考図 (滝山町一丁目、左入町、梅坪町)

位置図

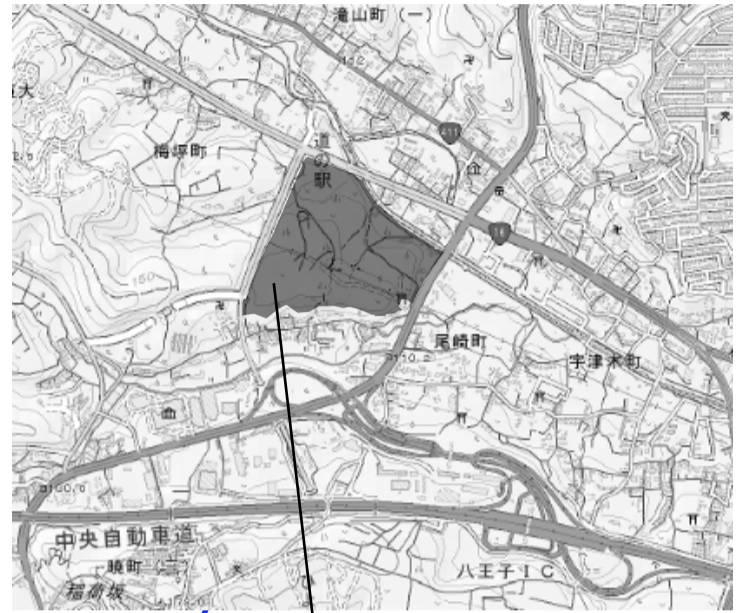

八王子インター北土地区画整理事業

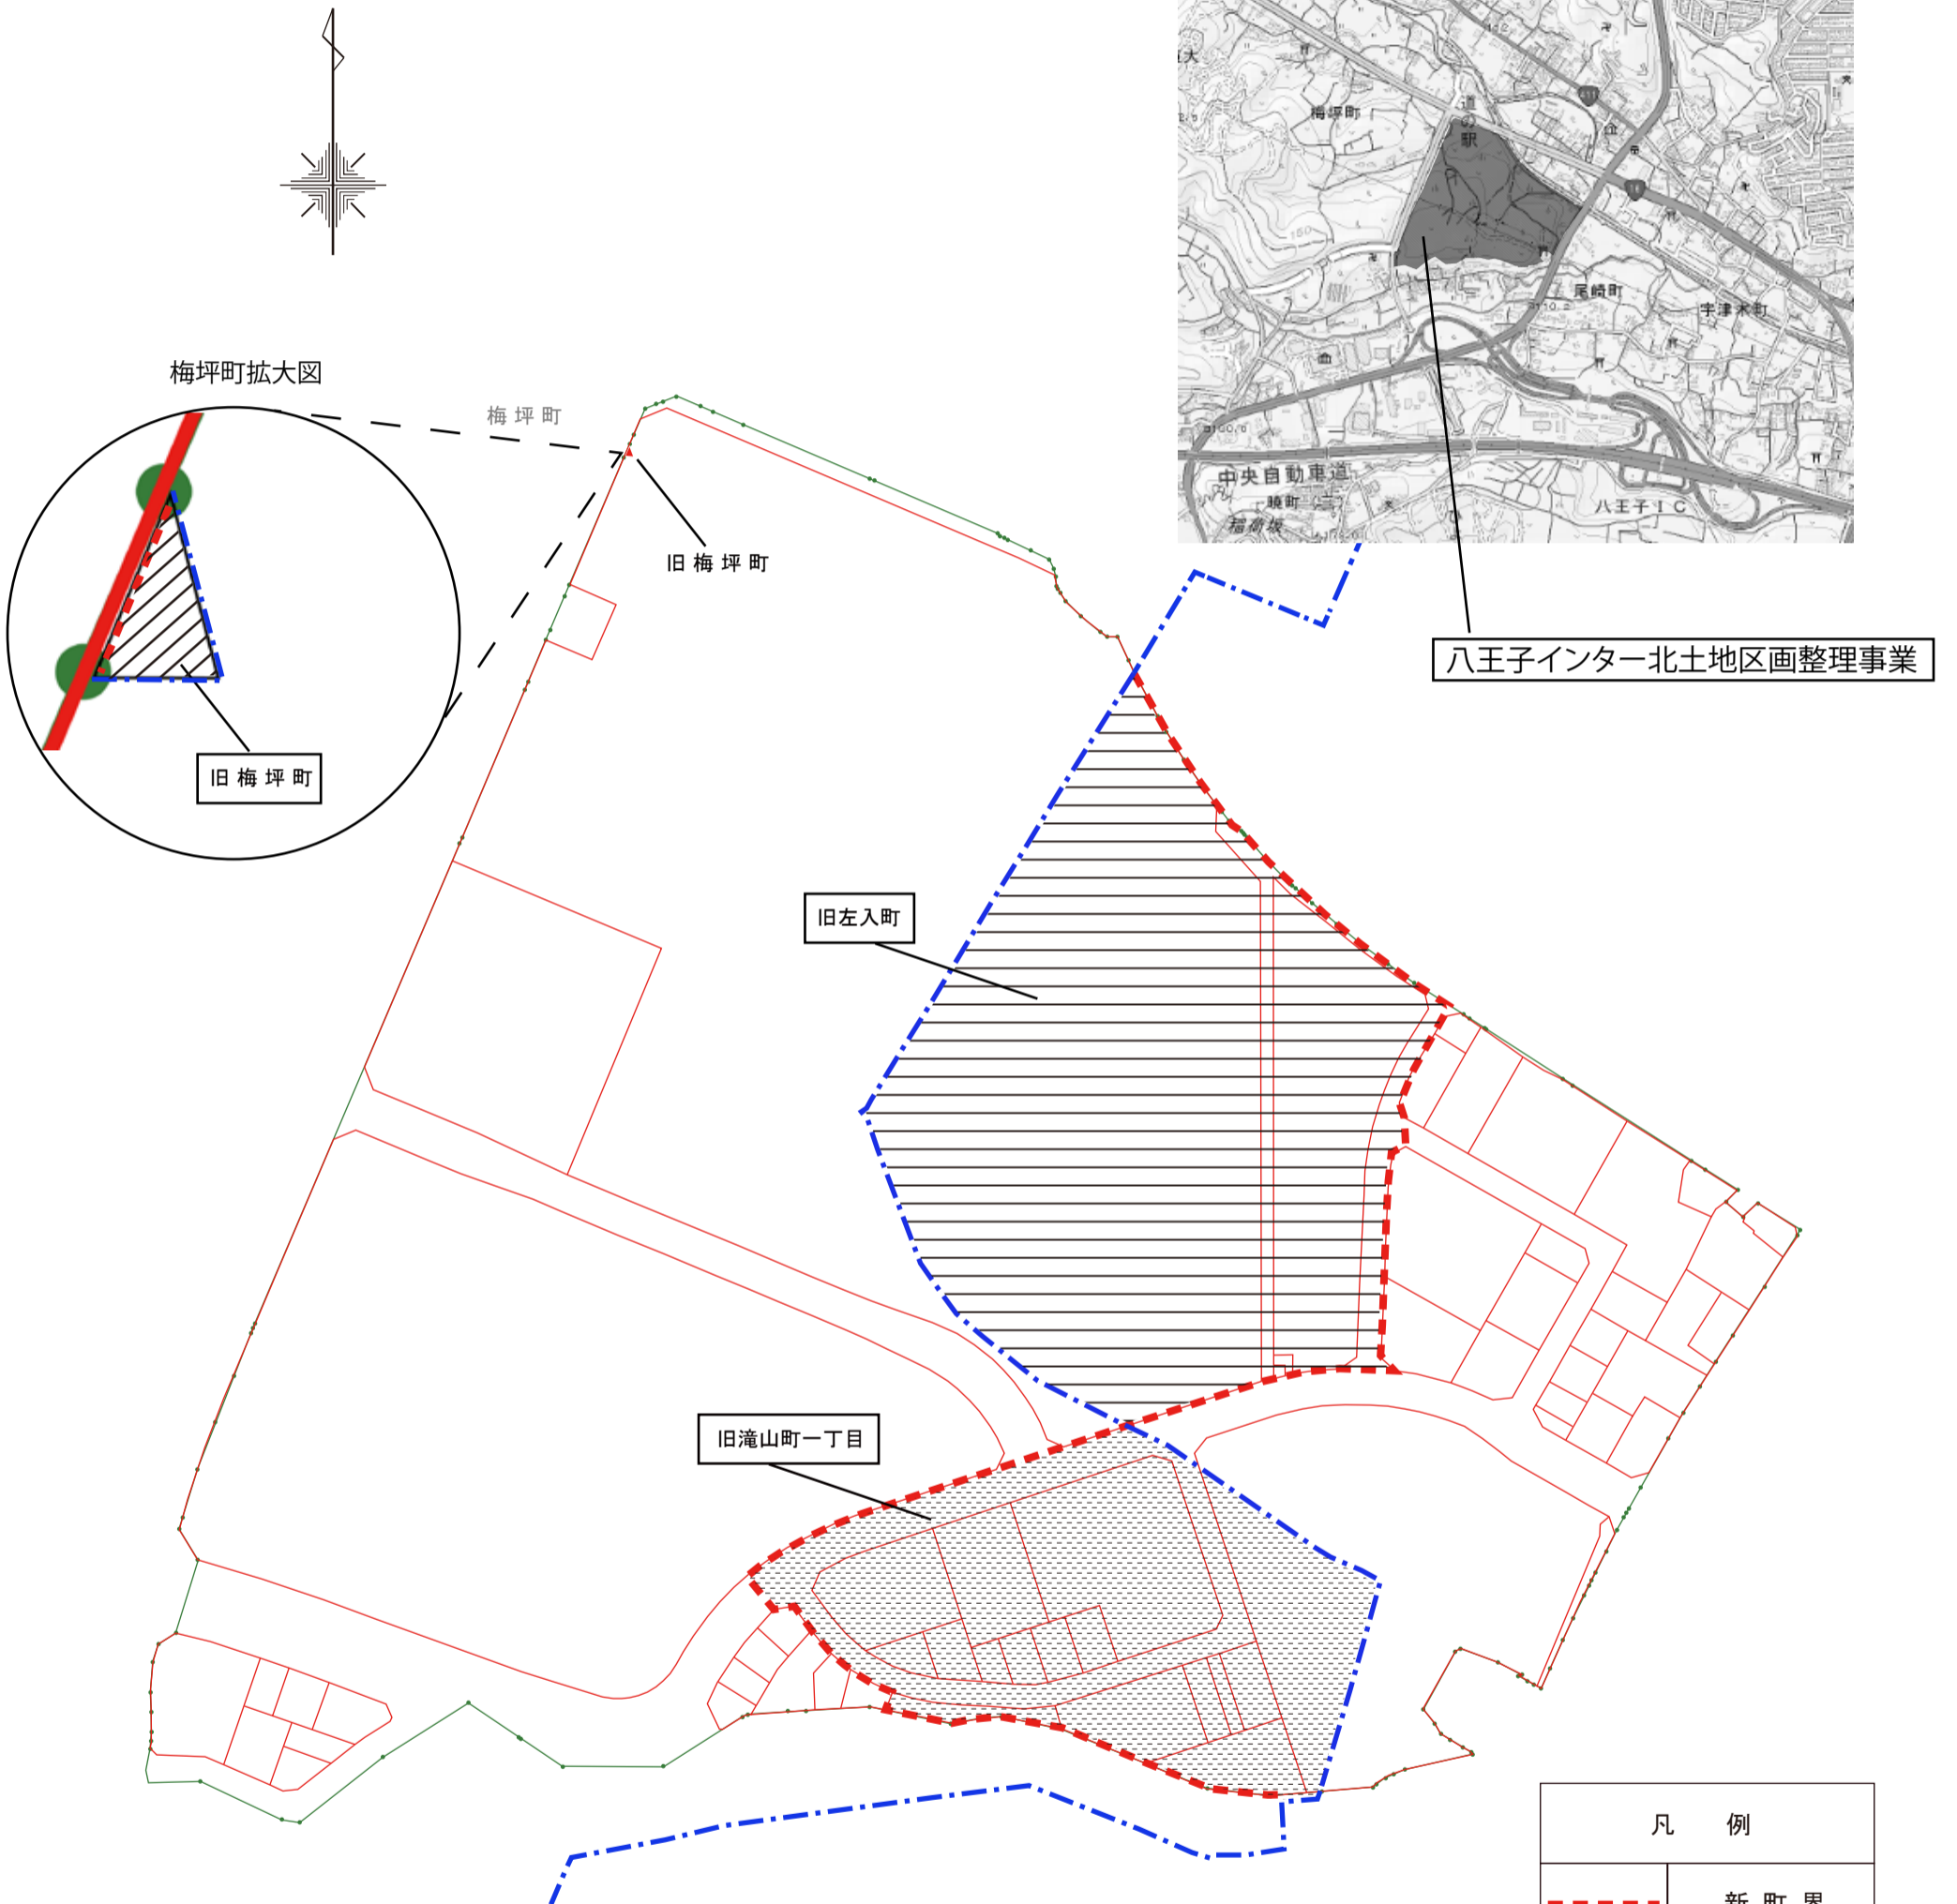

凡 例	
	新 町 界
	旧 町 界
	左入町から滝山町一丁目へ変更する区域
	滝山町一丁目から左入町へ変更する区域
	梅坪町から滝山町一丁目へ変更する区域