


座標リスト

点名	X	Y	備考
P 1	103.627	90.439	民石標 田
P 2	98.682	100.209	民石標 田
P 3	108.981	93.149	市金属標 田
P 4	104.036	102.919	市金属標 田
S 1	118.405	82.620	U型側構蓋縁
S 2	113.627	82.620	水路蓋縁
S 3	107.091	96.845	民石標 田
S 4	102.067	106.803	水路蓋縁
S 5	102.694	108.771	刻
S 6	93.844	113.236	民石標 田
S 7	110.415	83.236	NTT人孔刻
S 8	110.135	82.250	鉄 鋌
S 9	99.710	104.842	鉄 鋌
S 10	98.975	107.114	汚水人孔刻
S 11	107.279	76.311	ペイント
S 12	103.643	80.565	タタキ角
S 13	97.336	102.881	民石標 田
S 14	91.856	113.766	民石標 田
T 1	100.000	1000.000	鉄 鋌
T 2	99.546	112.019	鉄 鋌

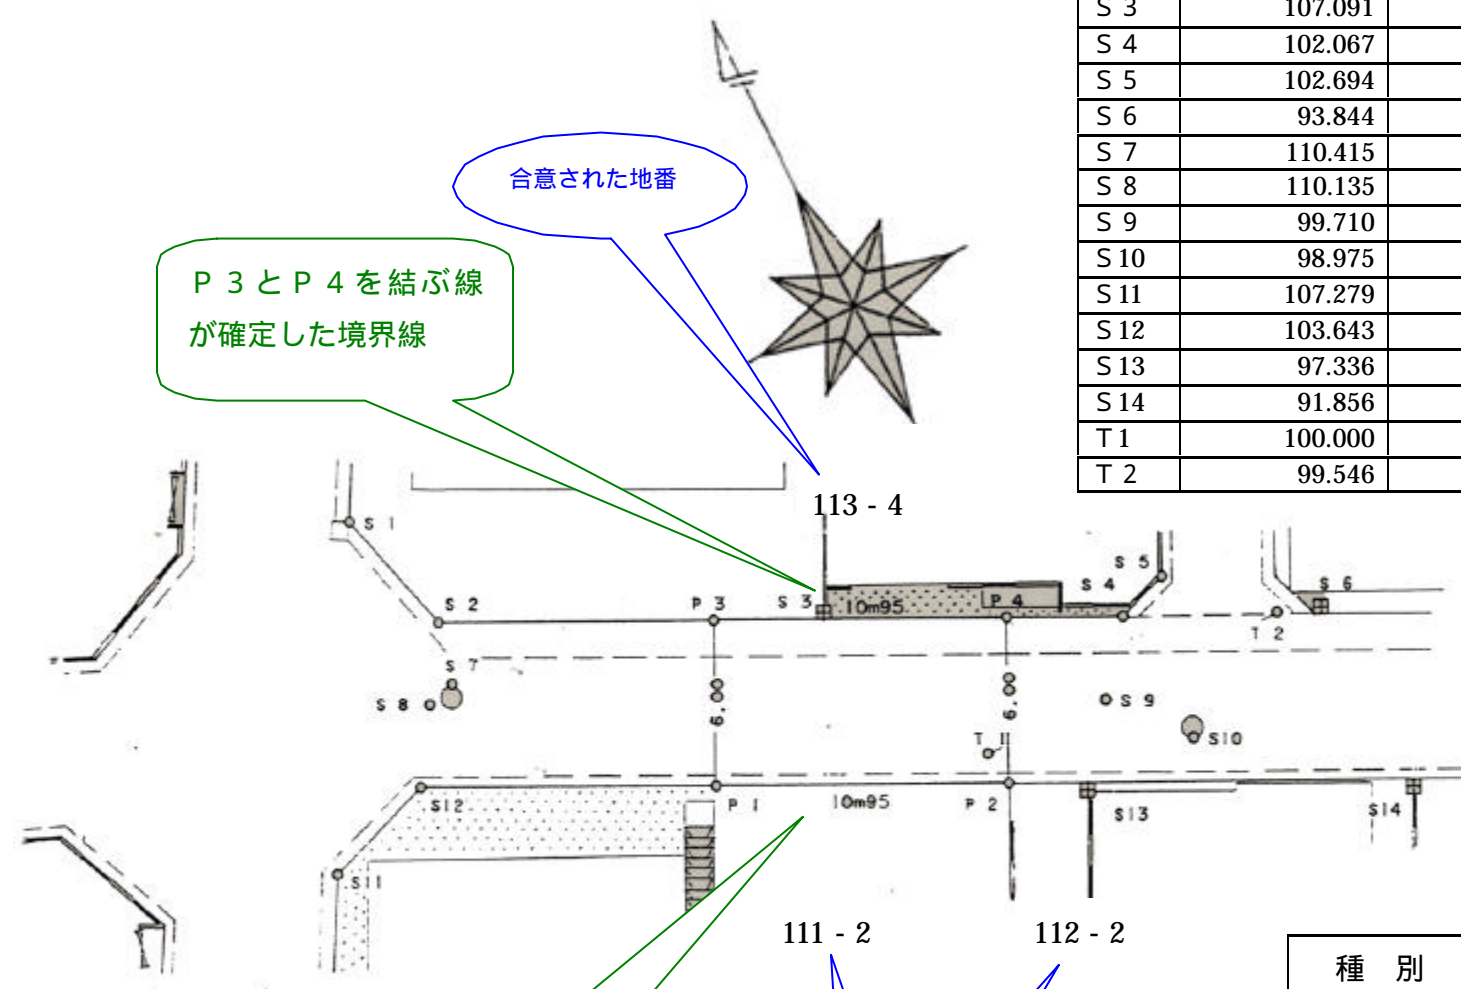

凡	Pn	境界点
	Sn	引照点
	Tn	機械点
例	m	境界辺長

種別	土地境界図
縮尺	1/250
土地の所在・地番	八王子市川口町111番2ほか
立会	平成14年4月1日
測量	平成14年4月5日
申請人 (土地の所有者)	八王子 太郎
作成者	朱印