外構図

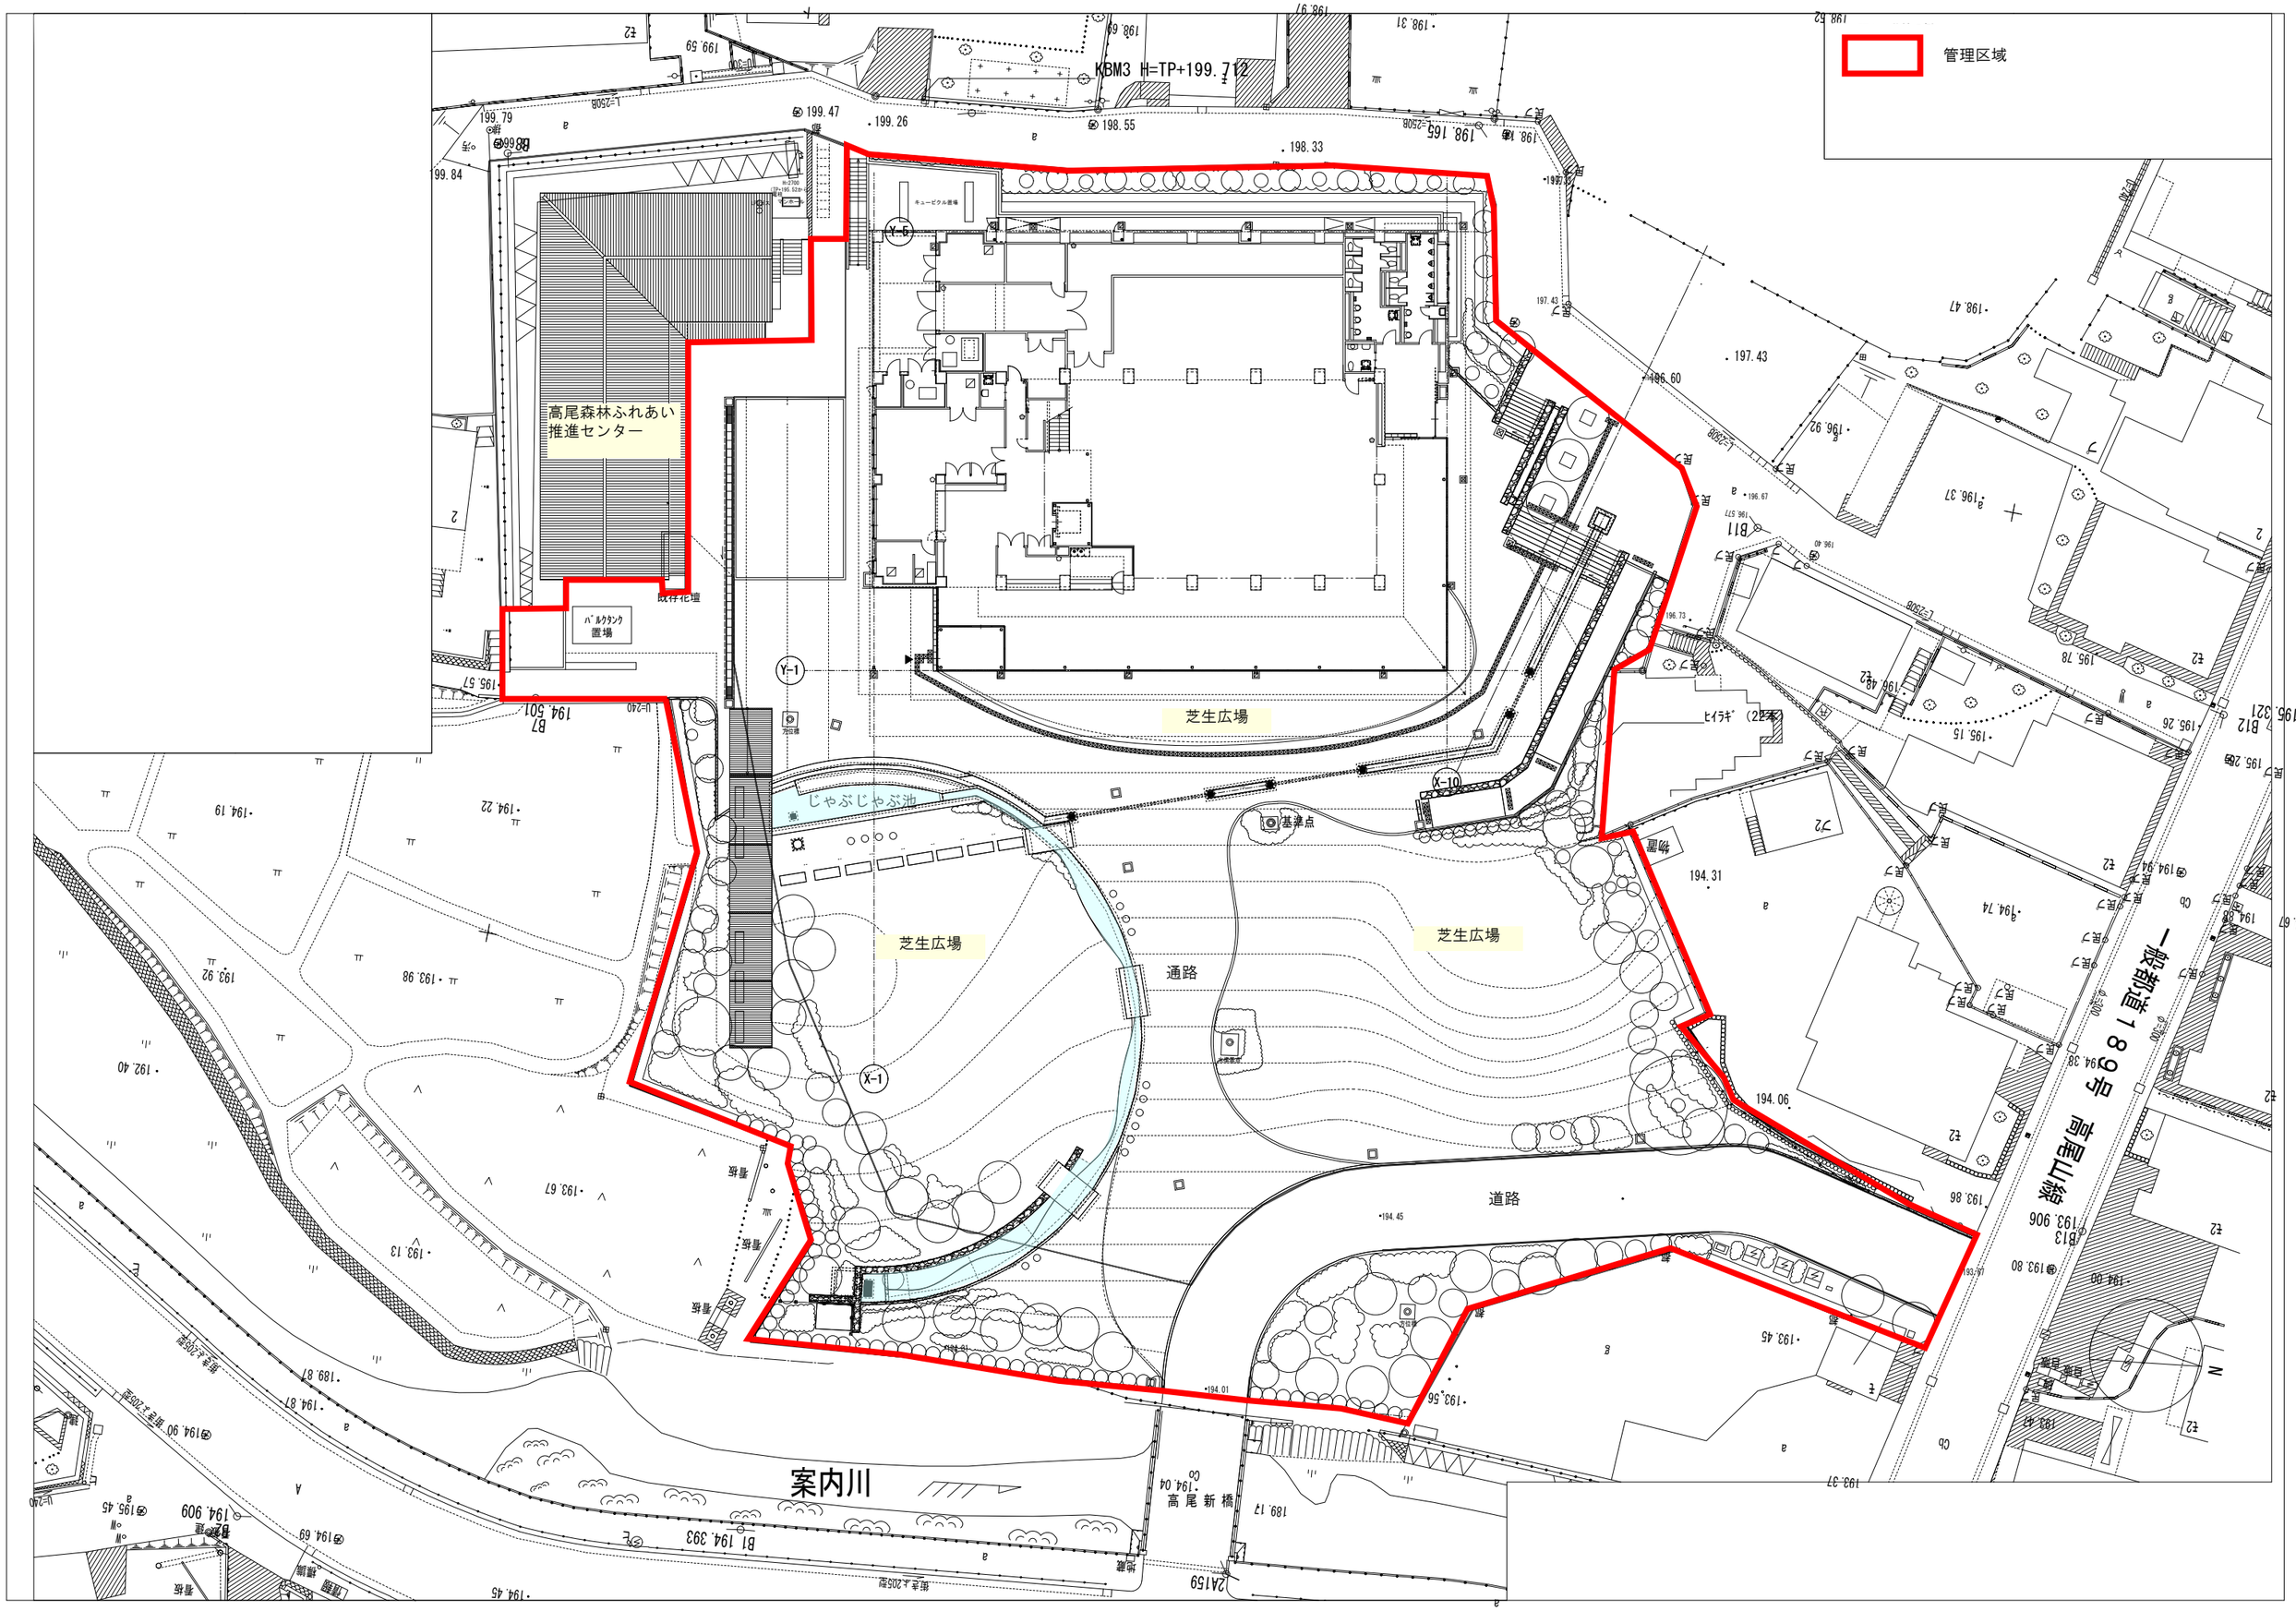

管理区域
KBM3 H=TP+199.712
高尾森林ふれあい
推進センター
バルクタンク
置場
既存花壇
芝生広場
じゃぶじゃぶ池
基準点
芝生広場
芝生広場
通路
道路
一般都道189号 高尾山線
案内川
高尾新橋