


(参考様式 3)

平面図

事業所名称

八王子市高齢者在宅サービスセンター長房

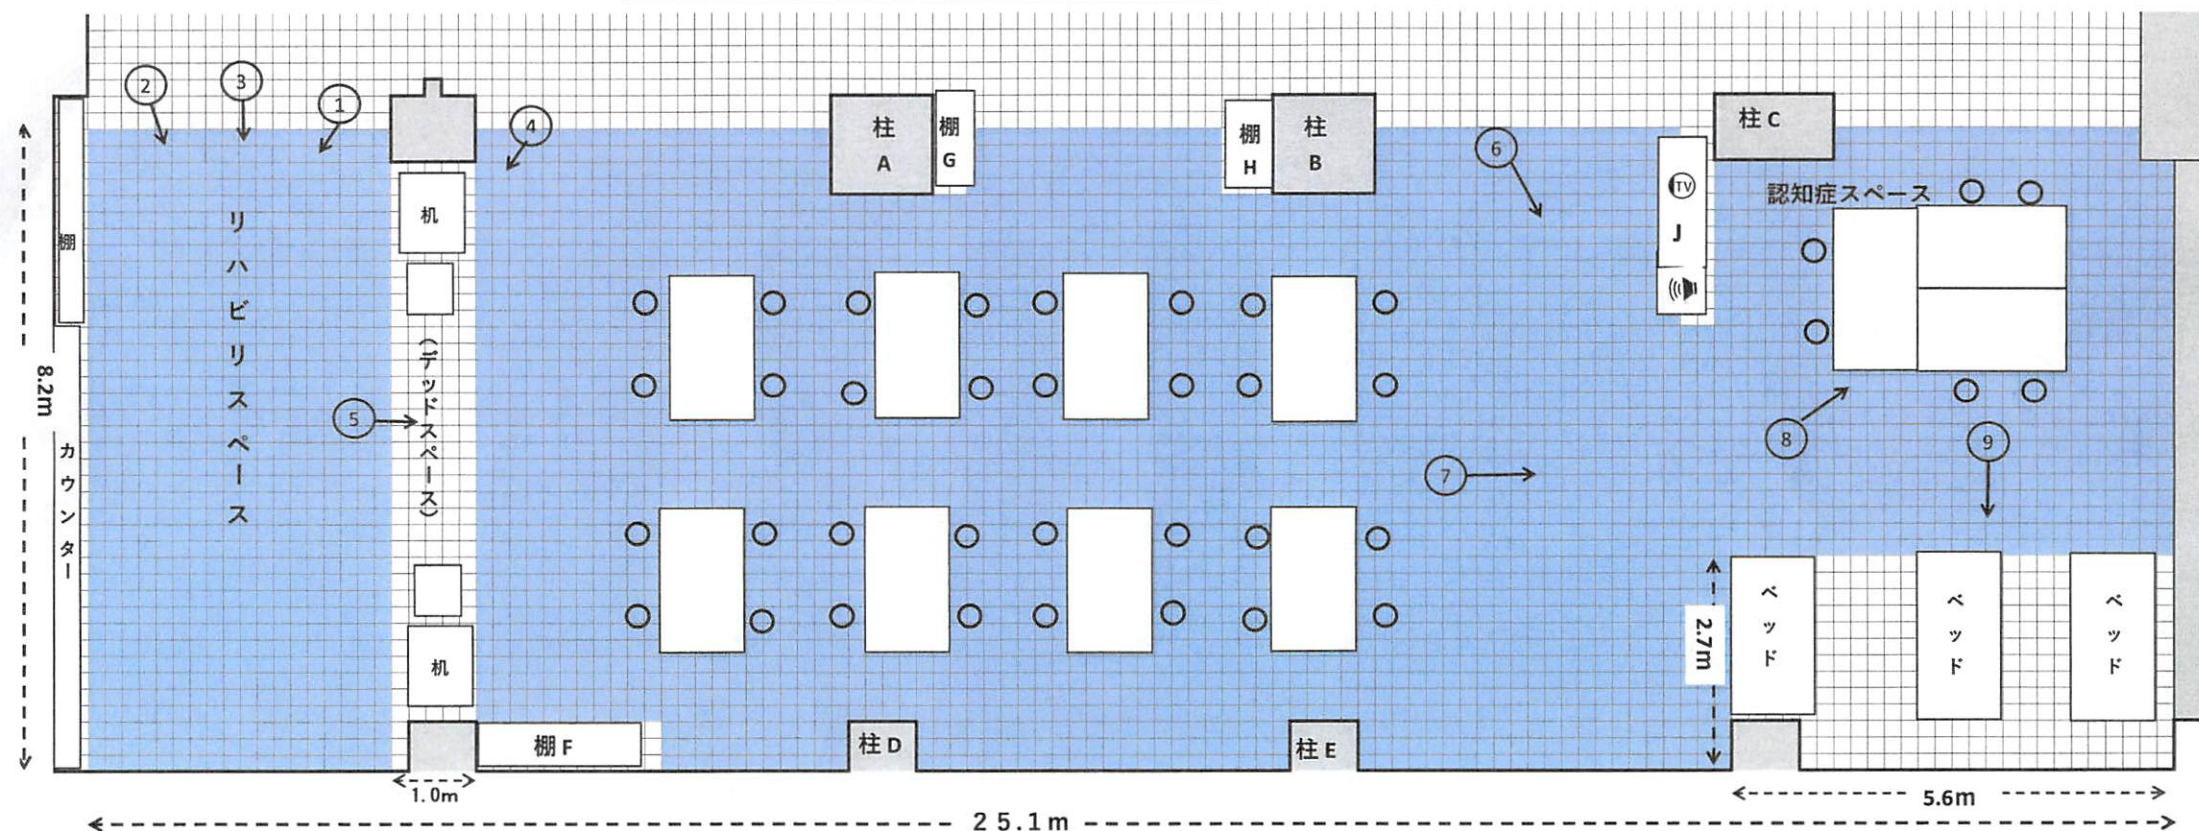

- 全体の面積 $25.1\text{m} \times 8.2\text{m} = 205.8\text{m}^2$
- 差引く面積計 $= 34.15\text{m}^2$
 - ①デッドスペース $= 8.2\text{m}^2$
 - ②柱 $A=2.0\text{m}^2$ $B=2.5\text{m}^2$ $C=1.2\text{m}^2$ $D=0.5\text{m}^2$ $E=0.5\text{m}^2$
 - ③棚等 $F=0.95\text{m}^2$ $G=0.5\text{m}^2$ $H=0.7\text{m}^2$ J (テレビ・音響機器) $= 2\text{m}^2$
 - ④ベッドスペース $= 15.1\text{m}^2$
 - ※静養室は柱Bの向かい側に設置 (別図参照)
- 機能訓練室及び食堂面積合計 $= 205.8\text{m}^2 - 34.15\text{m}^2 = 171.65\text{m}^2$