


八王子都市計画図 -その1-

縮尺二万分の一 令和3年(2021年)3月末現在

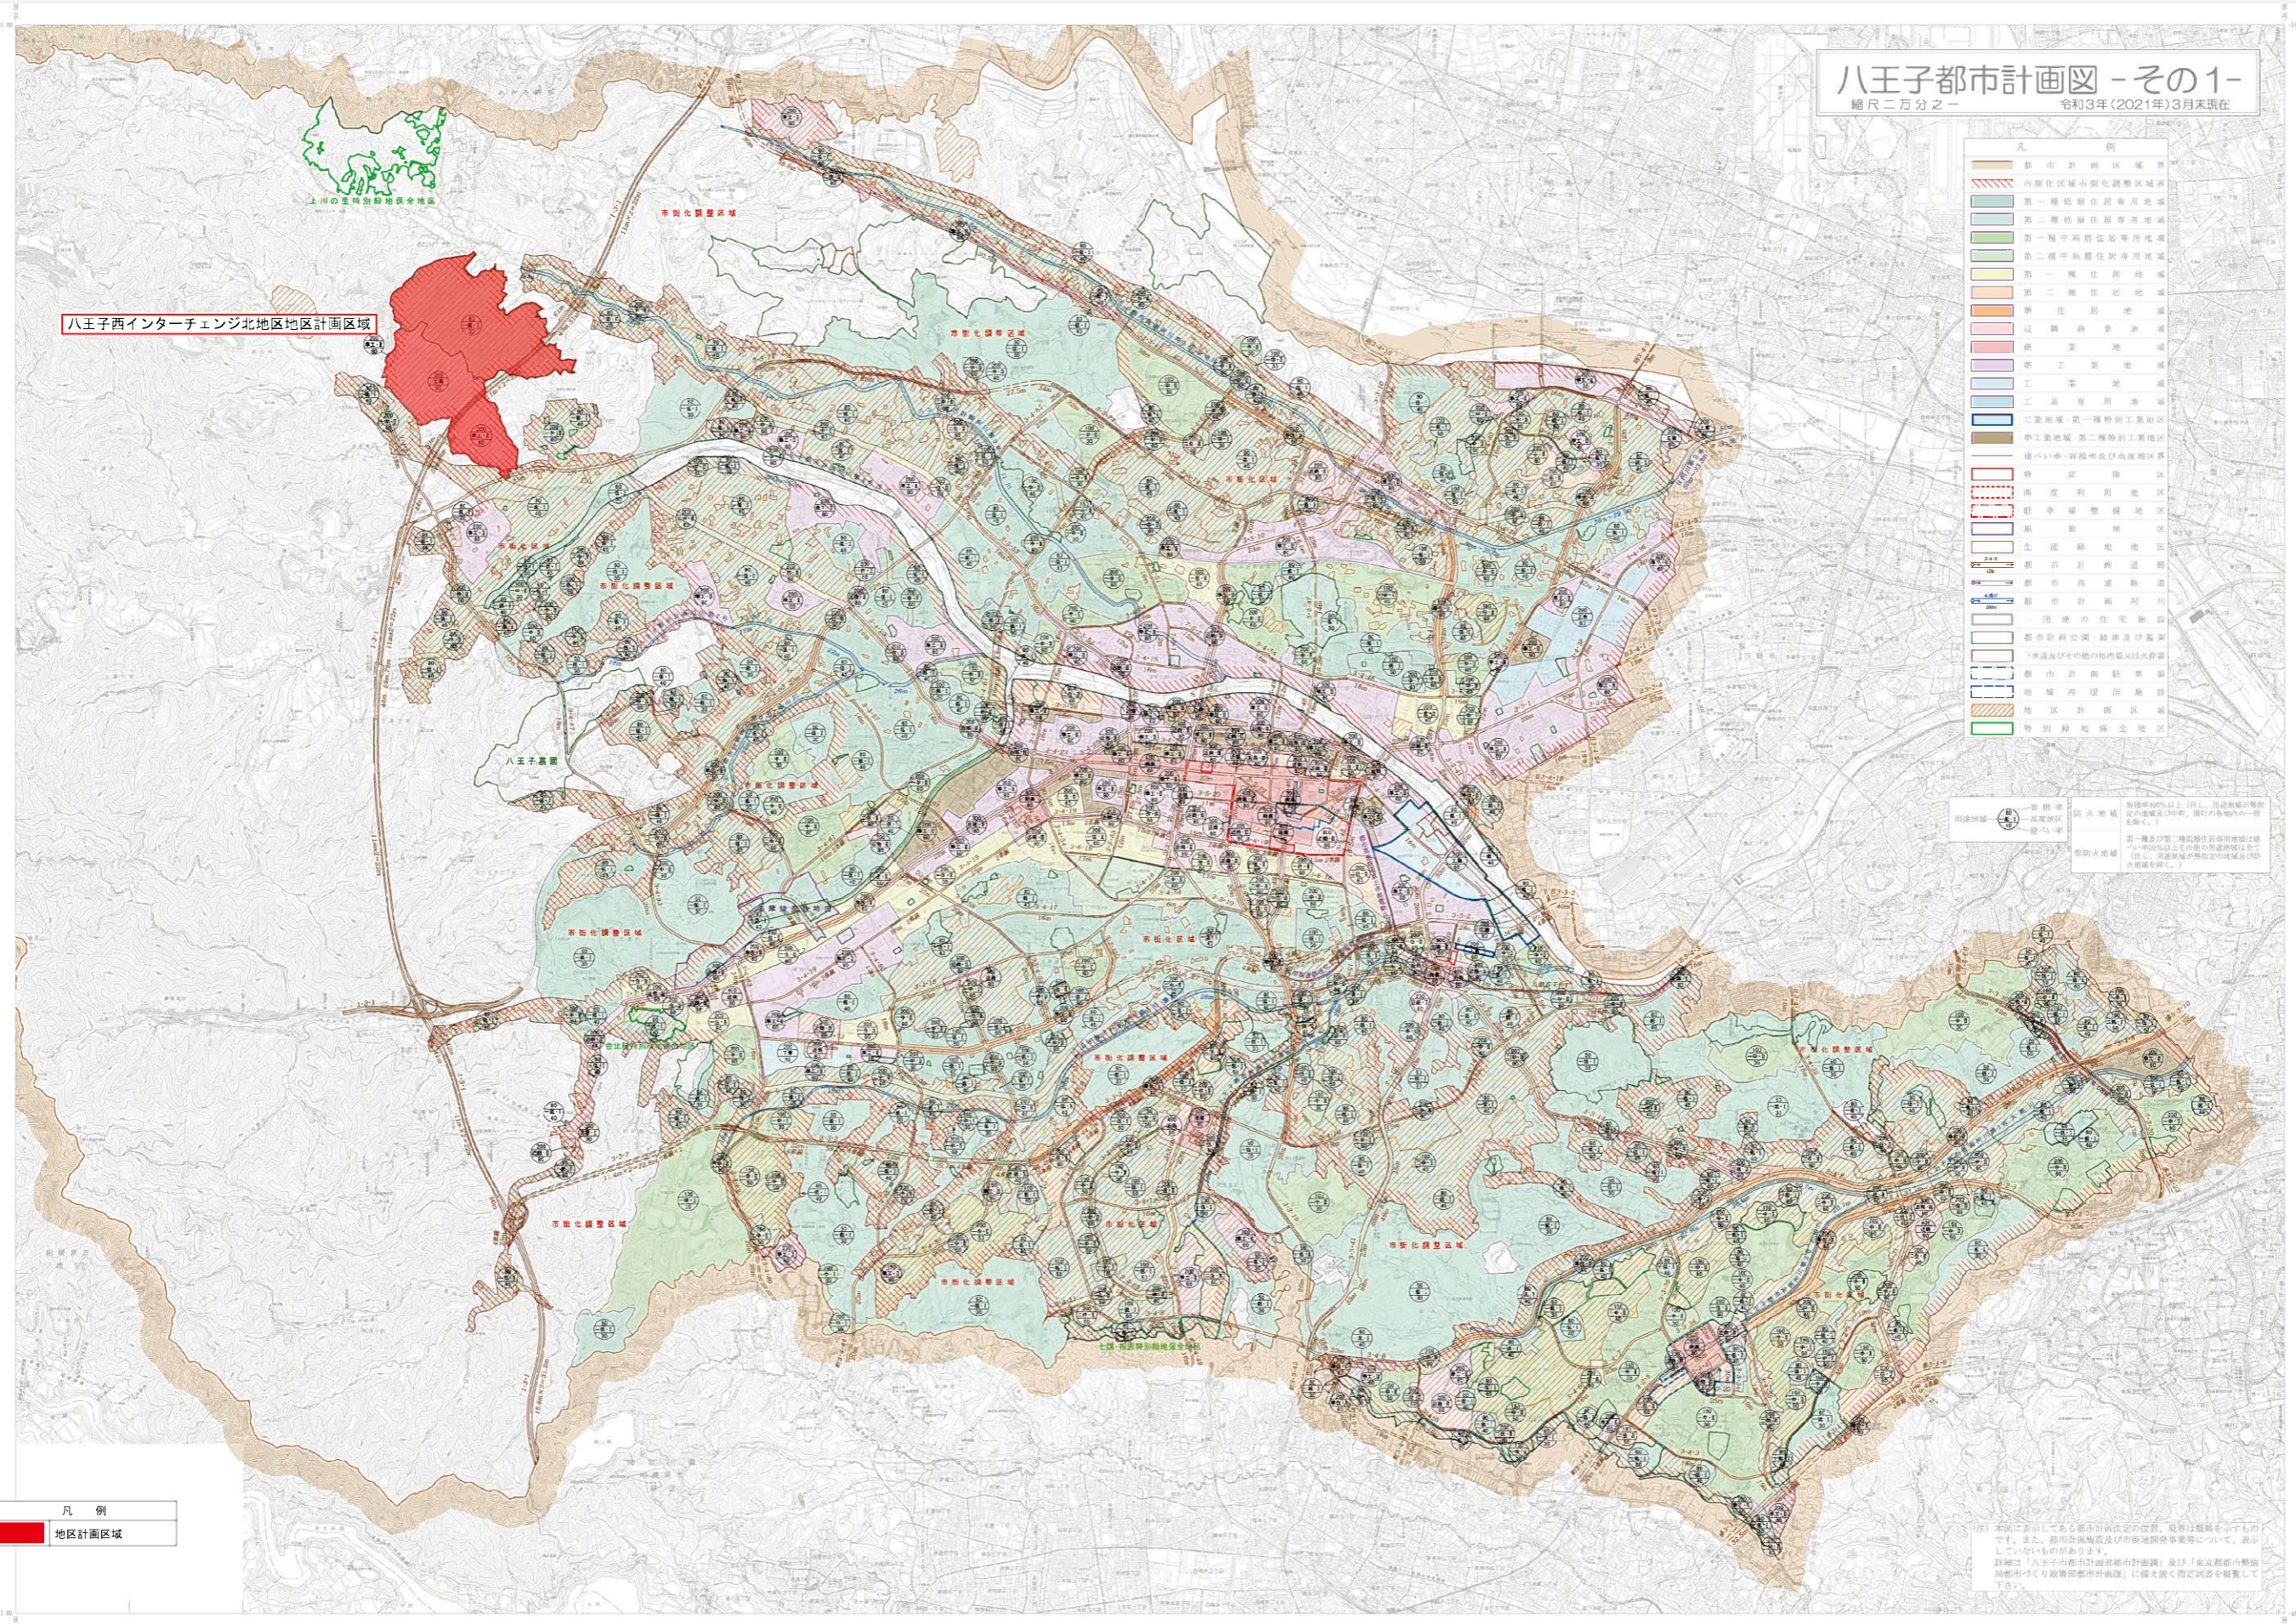


凡例

[Red hatched]	都市計画区域境界
[Green hatched]	市街化調整区域境界
[Light Green]	第一種低層住居専用地域
[Medium Green]	第二種低層住居専用地域
[Dark Green]	第一種中高層住居専用地域
[Light Yellow-Green]	第二種中高層住居専用地域
[Yellow]	第一種住居地域
[Light Orange]	第二種住居地域
[Orange]	準住居地域
[Pink]	近隣商業地域
[Light Purple]	商業地域
[Purple]	準工業地域
[Blue-Gray]	工業地域
[Blue]	工業専用地域
[Dark Blue]	工業地域(第一種特別工業地区)
[Brown]	準工業地域(第二種特別工業地区)
[Dark Brown]	緑のまち・森林地及び高層地区
[Red dashed]	特別用途地区
[Red solid]	高度利用地区
[Red dashed]	都市計画調整地区
[Red solid]	無家地区
[Red solid]	生産緑地地区
[Red solid]	都市計画道路
[Red solid]	都市計画幹道
[Red solid]	都市計画副道
[Red solid]	都市計画支道
[Red solid]	都市計画側道
[Red solid]	都市計画駐車場
[Red solid]	地幅調整留揚施設
[Red solid]	地区計画区域
[Red solid]	特別緑地保全地区

凡例

[Red solid]	地区計画区域
-------------	--------

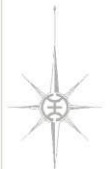

縮尺二万分の一

[Scale bar]	0 100 200 300 400 500 600 700 800 900 1000
[Scale bar]	0 100 200 300 400 500 600 700 800 900 1000