



八王子都市計画高度利用地区 計画図(1) 位置及び区域

〔八王子市決定〕

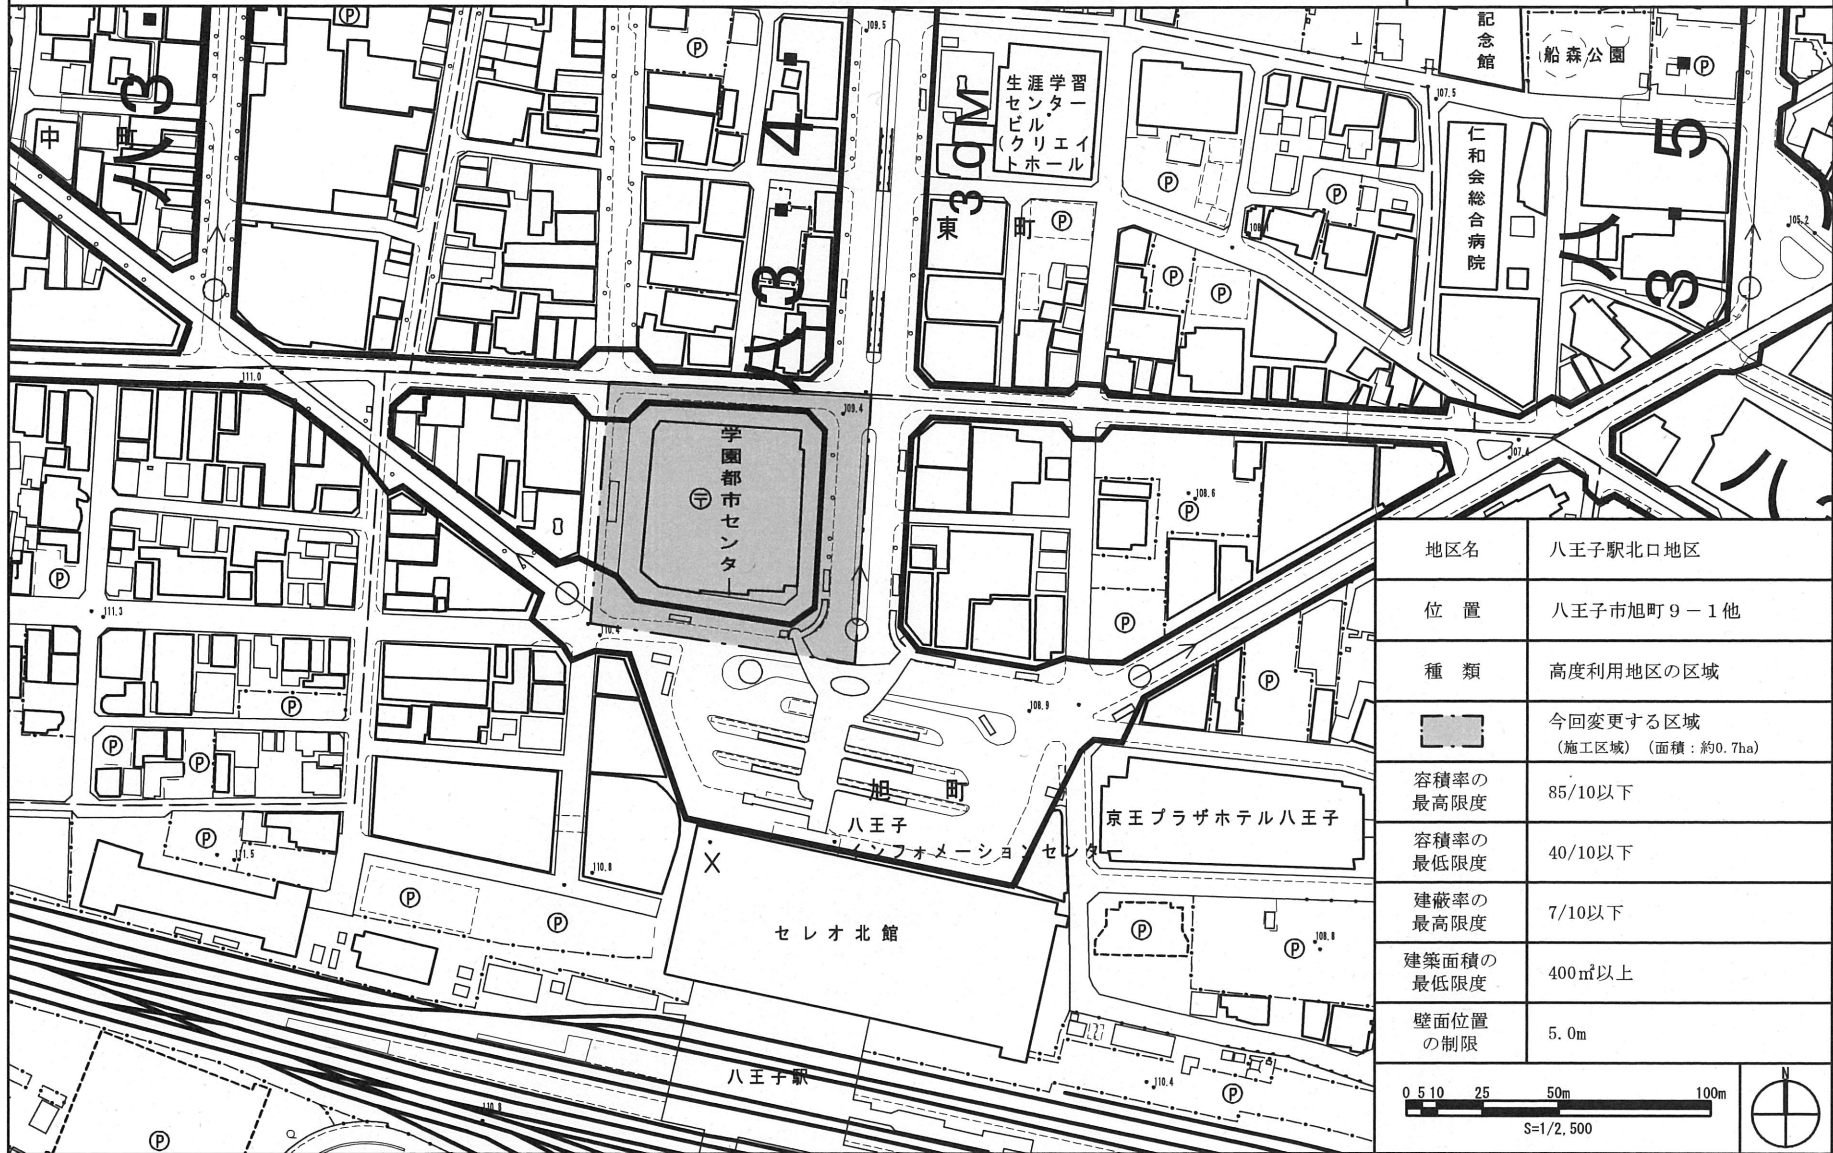

地区名	八王子駅北口地区
位置	八王子市旭町9-1他
種類	高度利用地区の区域
	今回変更する区域 (施工区域) (面積: 約0.7ha)
容積率の最高限度	85/10以下
容積率の最低限度	40/10以下
建蔽率の最高限度	7/10以下
建築面積の最低限度	400㎡以上
壁面位置の制限	5.0m

「この地図は、東京都知事の承認を受けて、東京都縮尺2,500分の1地形図を使用して作成したものである。
(承認番号) 31都市基交著第190号、(承認番号) 31都市基交都第32号、令和元年10月29日」

(承認番号) 31都市基街都第197号、令和元年11月7日