


この地図は、東京都知事の承認を受けて、東京都縮尺2,500分の1地形図を利用して作成したものである。

(承認番号) 29都市基交着第25号、平成29年5月31日  
(承認番号) 29都市基交測第16号、平成29年5月31日



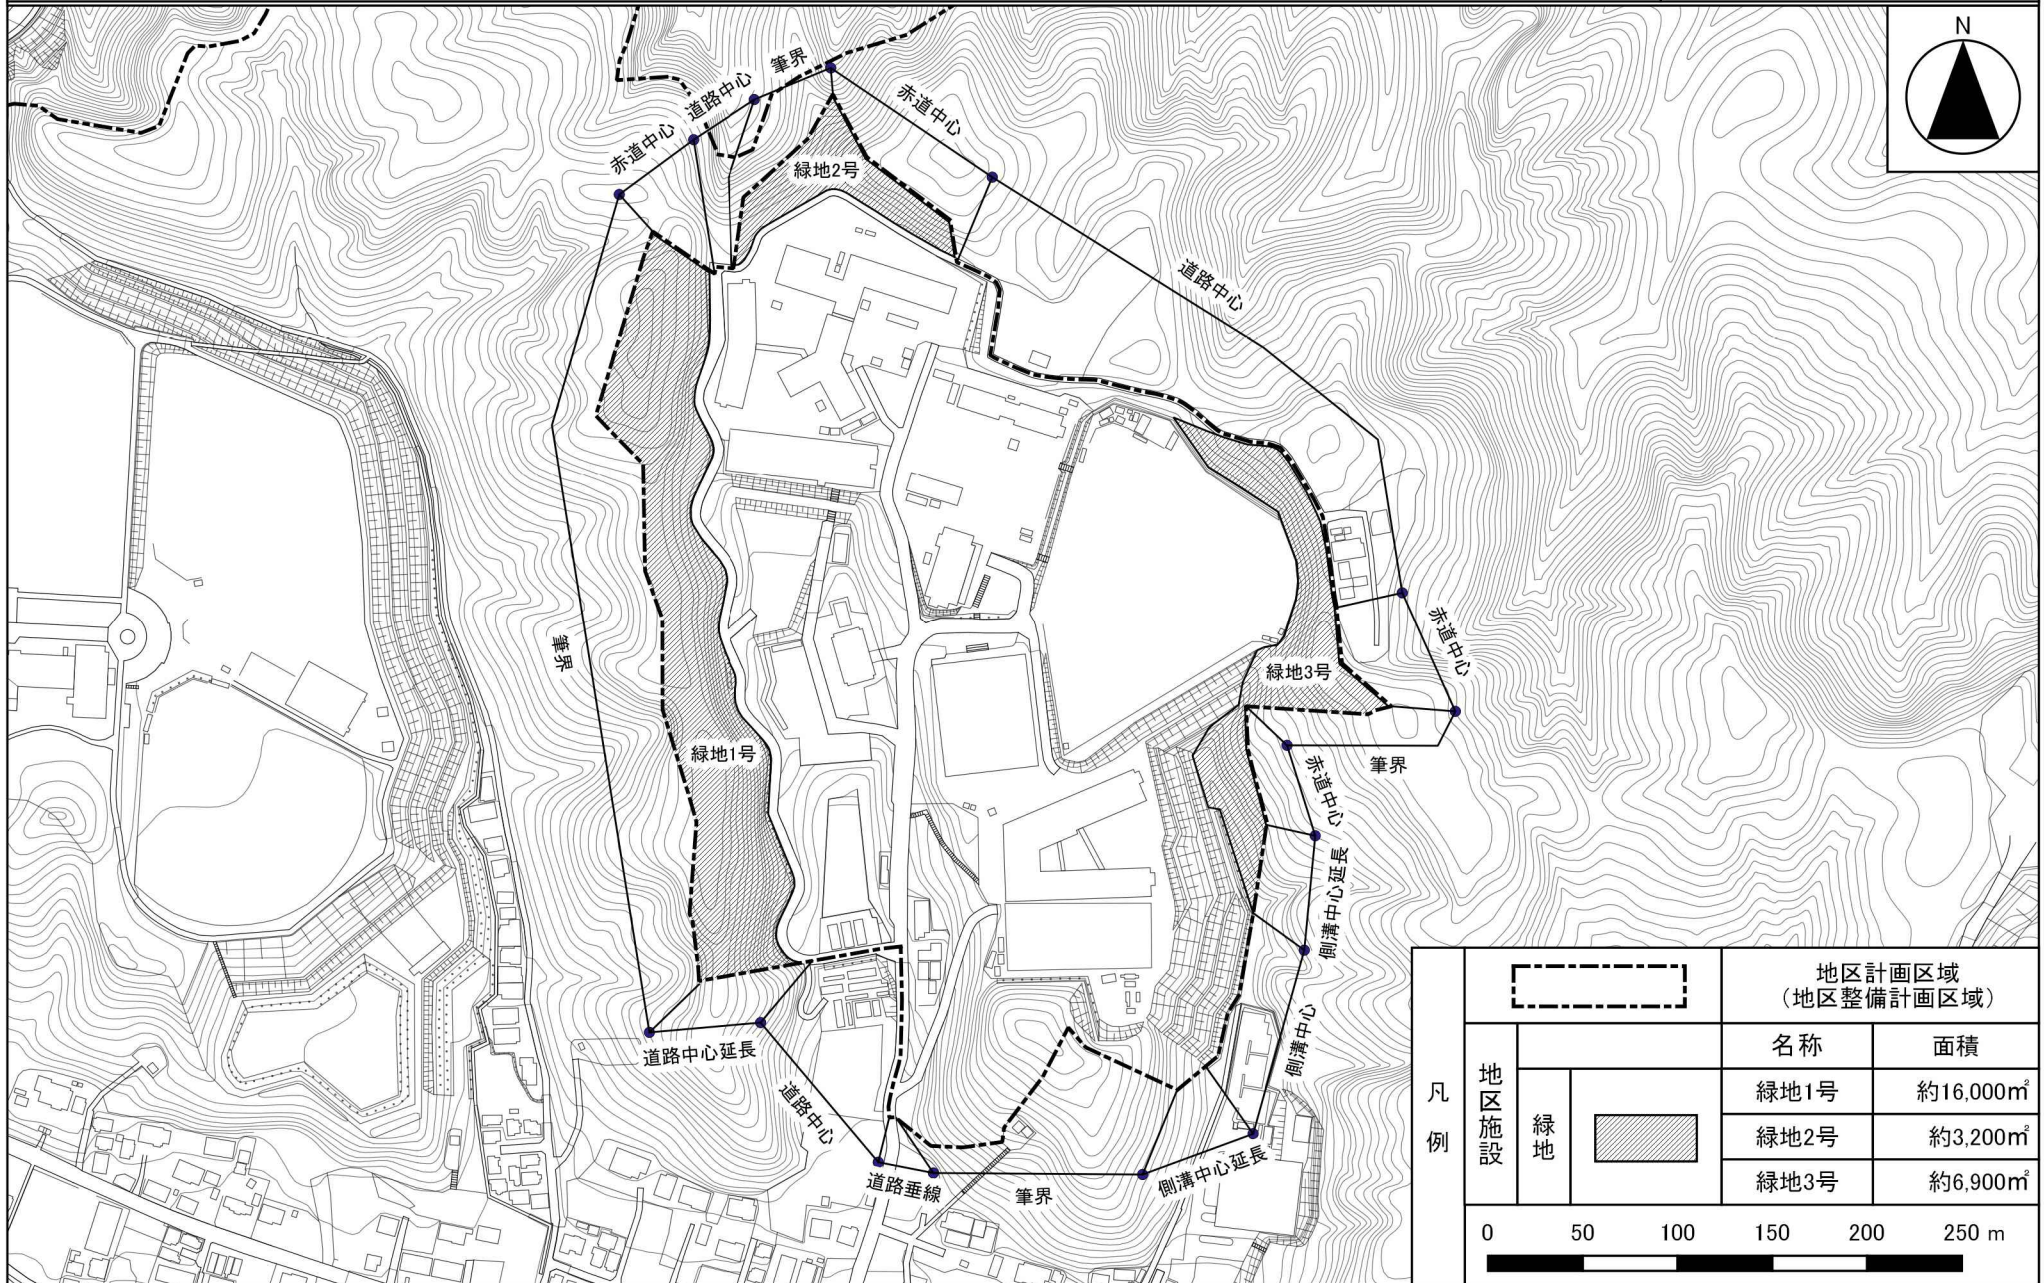

凡例		地区計画区域 (地区整備計画区域)					
		名称	面積				
地区施設	緑地	緑地1号	約16,000㎡				
		緑地2号	約3,200㎡				
		緑地3号	約6,900㎡				
		0	50	100	150	200	250 m

この地図は、東京都知事の承認を受けて、東京都縮尺2,500分の1地形図を利用して作成したものである。

(承認番号) 29都市基交著第25号、平成29年5月31日  
(承認番号) 29都市基交測第16号、平成29年5月31日