


八王子都市計画地区計画
下柚木地区地区計画

計画図 1

〔八王子市決定〕

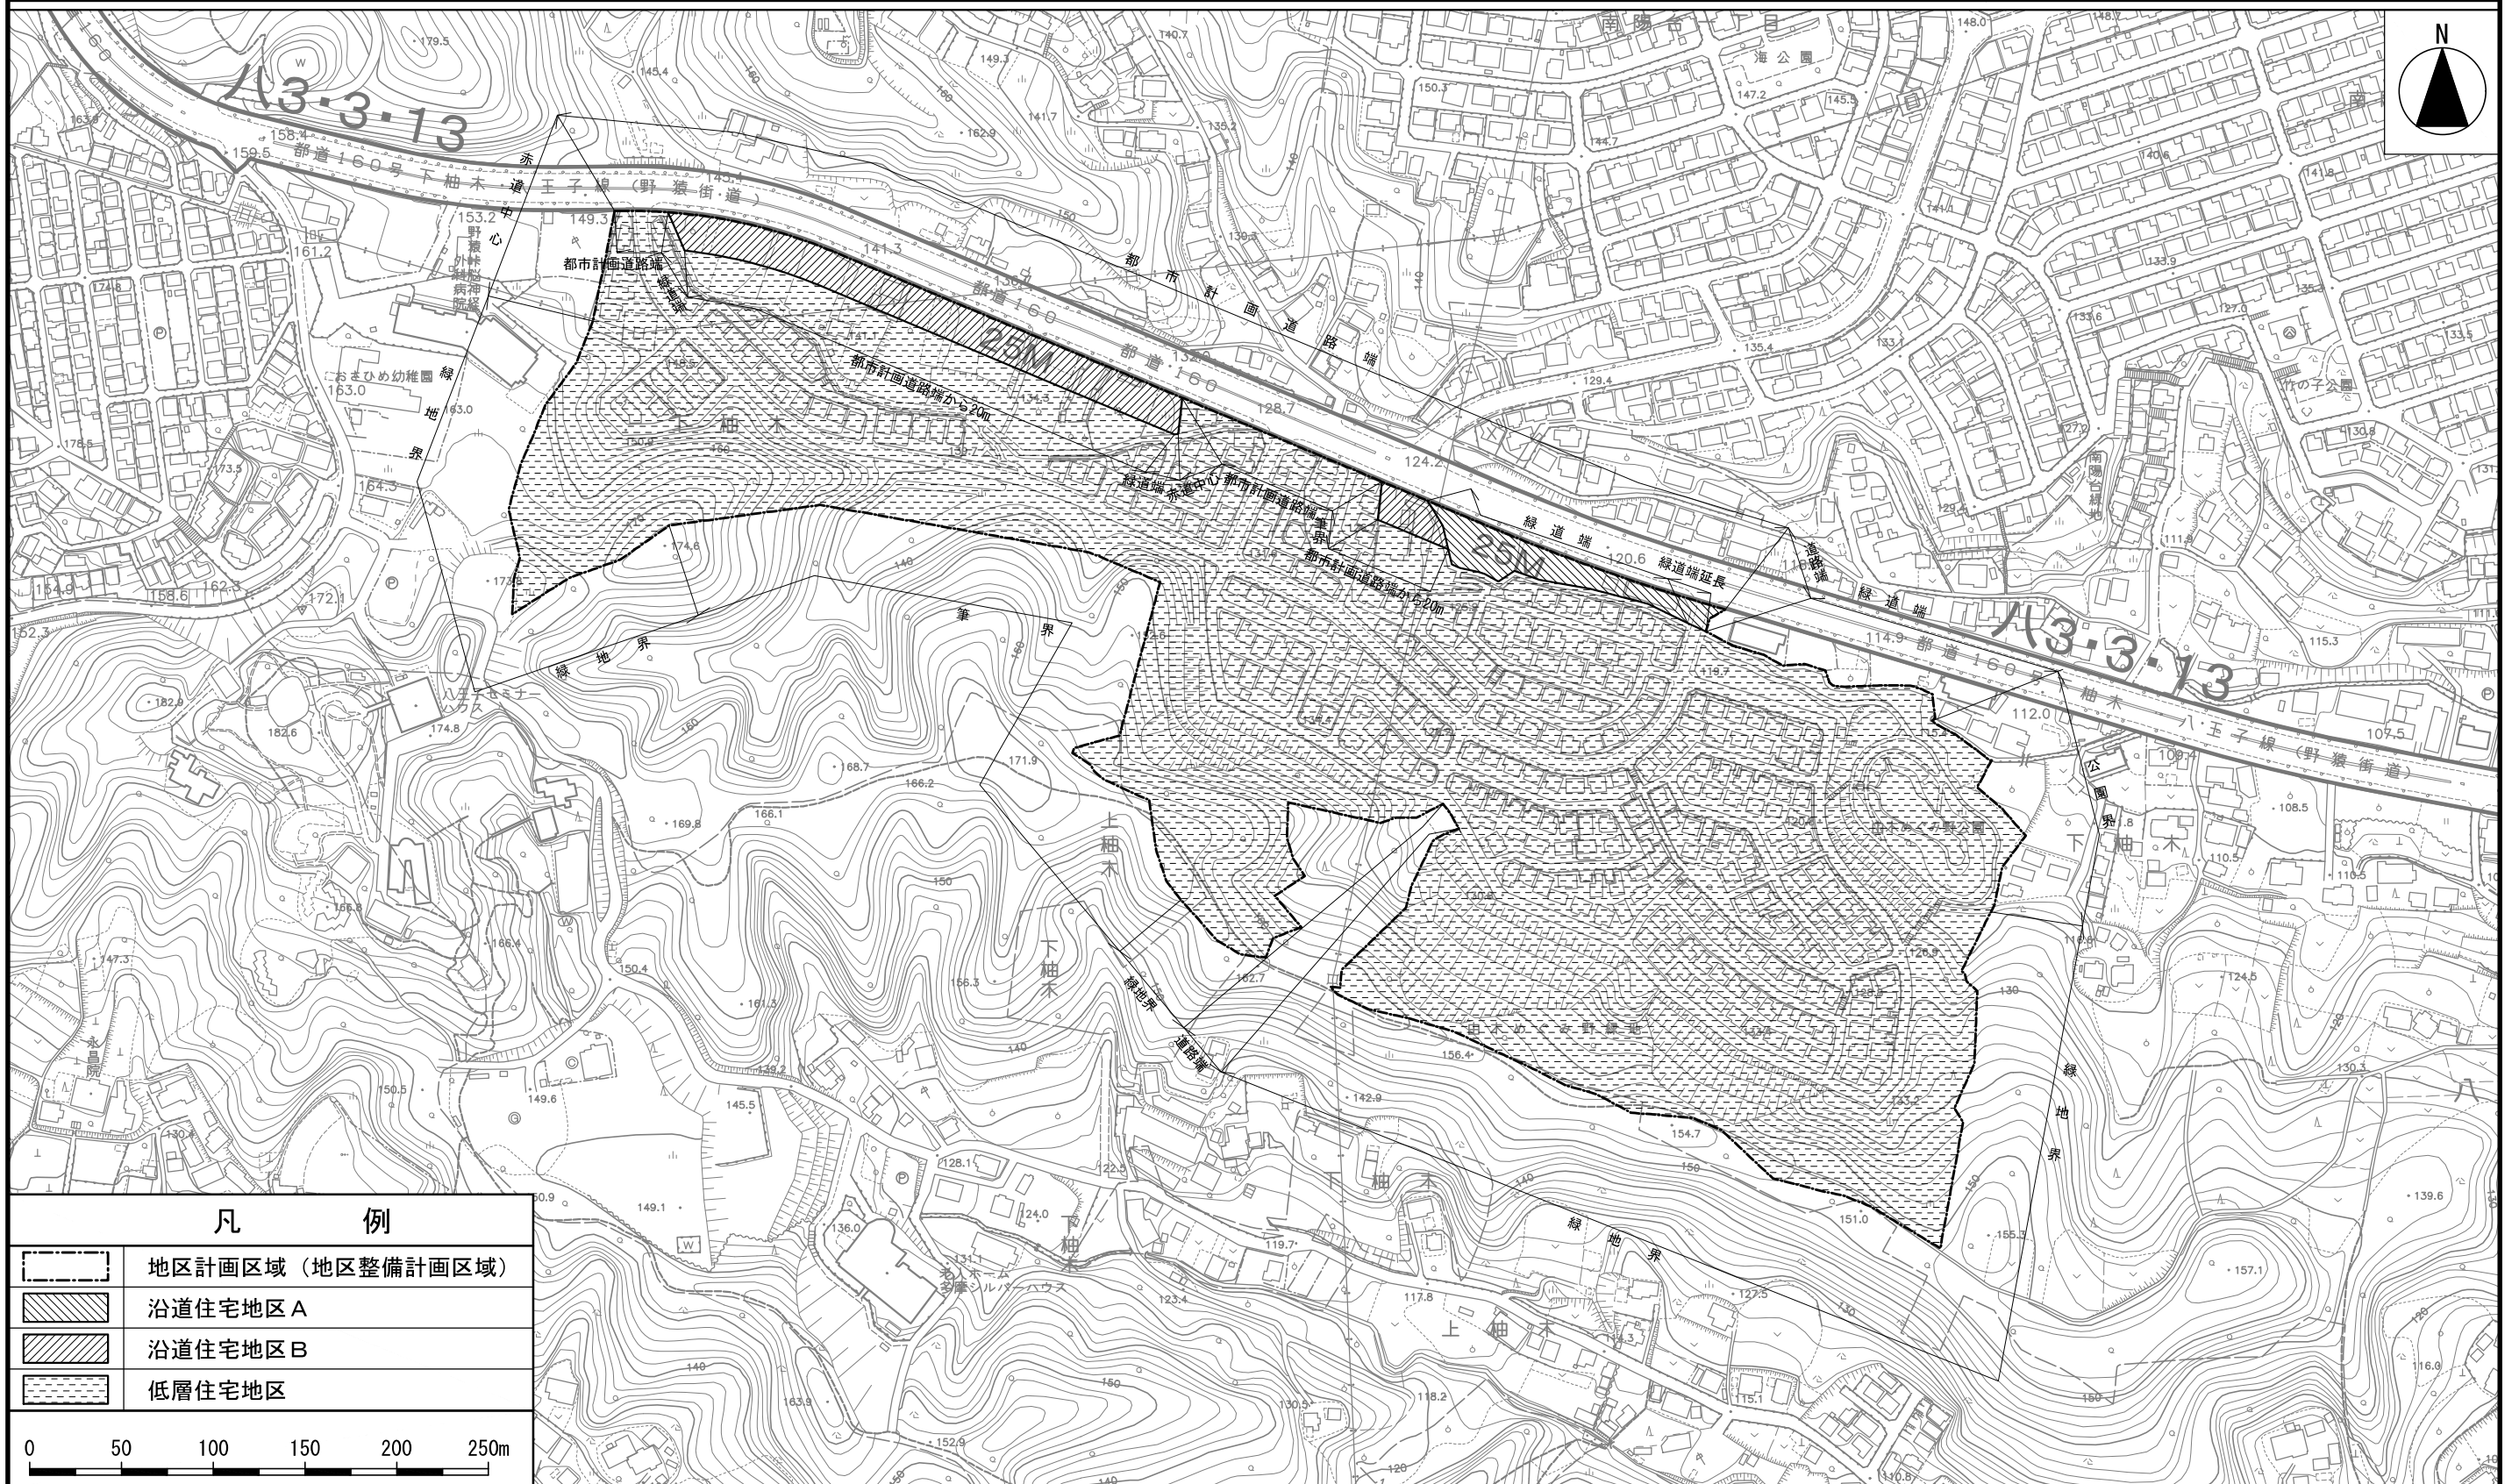

凡 例	
	地区計画区域 (地区整備計画区域)
	沿道住宅地区 A
	沿道住宅地区 B
	低層住宅地区

0 50 100 150 200 250m

この地図は、東京都知事の承認を受けて、東京都縮尺2,500分の1地形図を利用して作成したものである。(承認番号)5都市基交著第24号
(承認番号)5都市基街都第54号、令和5年5月26日