



八王子都市計画地区計画
下柚木地区地区計画

計画図 2

[八王子市決定]

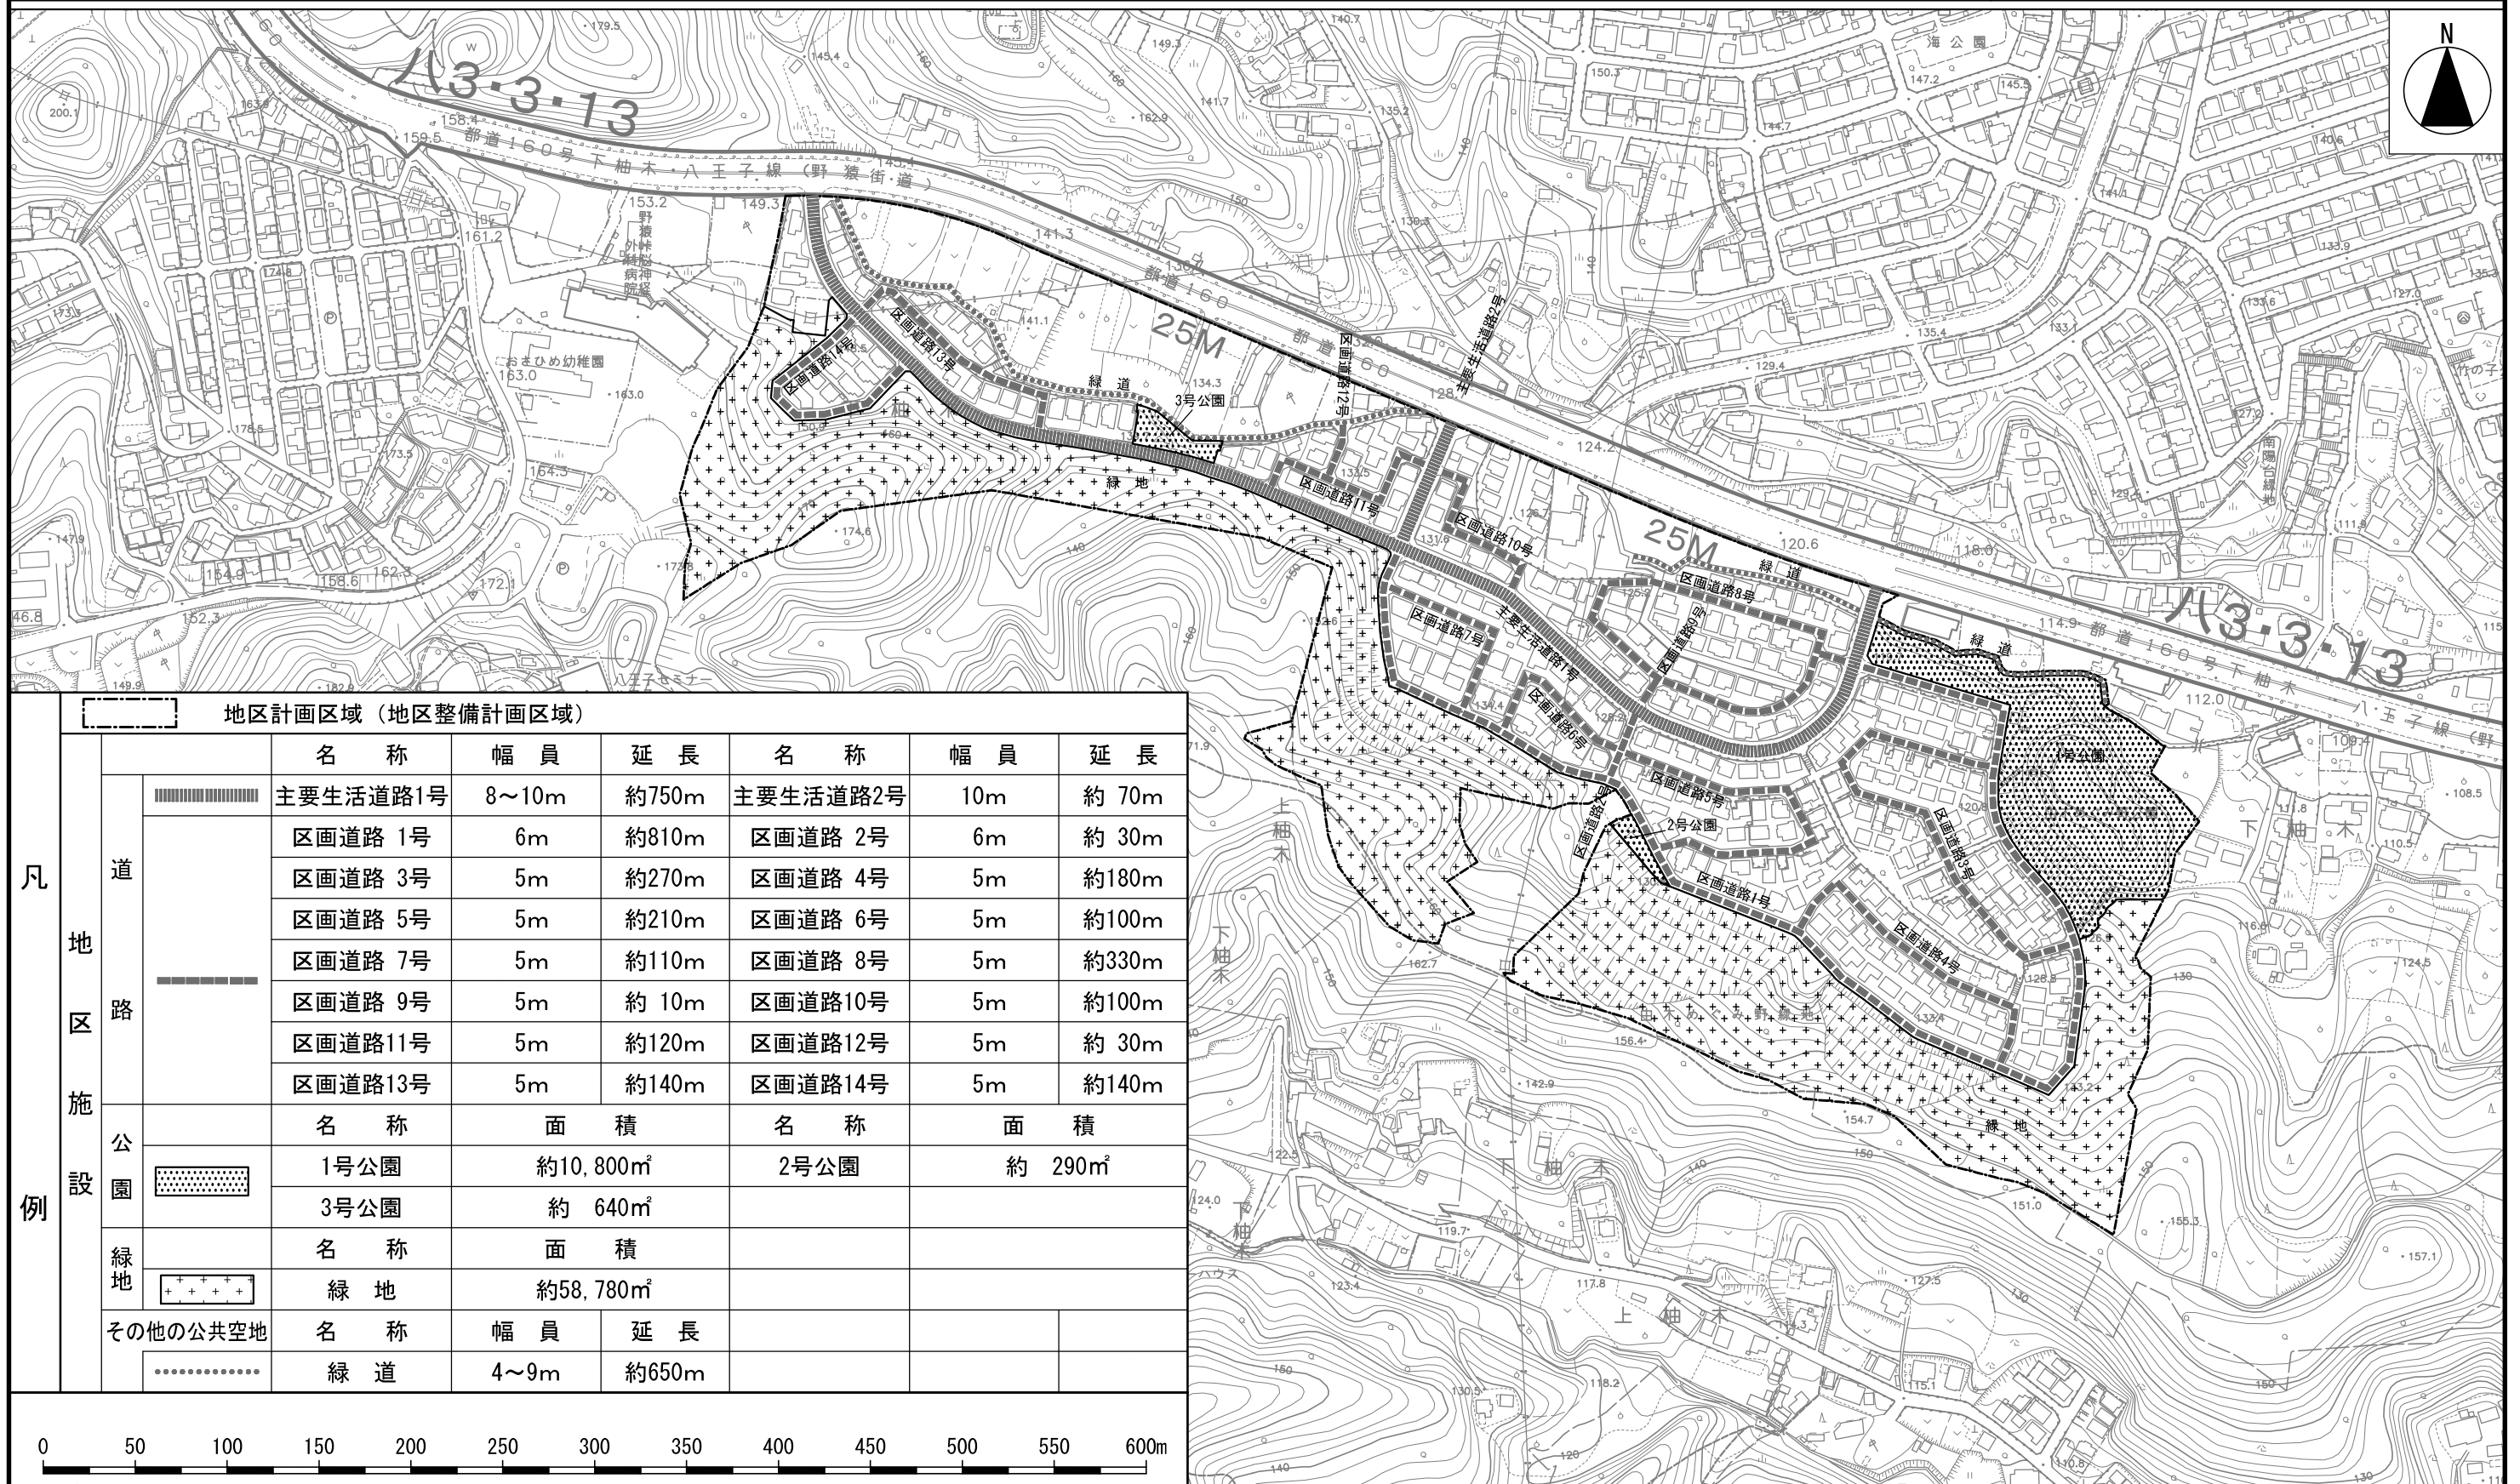

地区計画区域（地区整備計画区域）							
凡 地 区 施 設 例	道 路	名称	幅員	延長	名称	幅員	延長
		主要生活道路1号	8~10m	約750m	主要生活道路2号	10m	約 70m
		区画道路 1号	6m	約810m	区画道路 2号	6m	約 30m
		区画道路 3号	5m	約270m	区画道路 4号	5m	約180m
		区画道路 5号	5m	約210m	区画道路 6号	5m	約100m
		区画道路 7号	5m	約110m	区画道路 8号	5m	約330m
		区画道路 9号	5m	約 10m	区画道路10号	5m	約100m
		区画道路11号	5m	約120m	区画道路12号	5m	約 30m
		区画道路13号	5m	約140m	区画道路14号	5m	約140m
	公 園	名称	面積		名称	面積	
		1号公園	約10,800㎡		2号公園	約 290㎡	
		3号公園	約 640㎡				
	緑 地	名称	面積				
		緑 地	約58,780㎡				
	そ の 他 の 公 共 空 地	名称	幅員	延長			
		緑 道	4~9m	約650m			

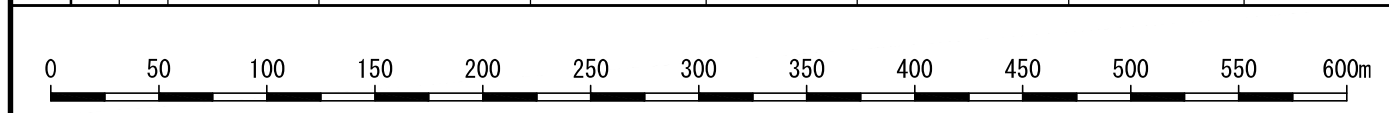

この地図は、東京都知事の承認を受けて、東京都縮尺2,500分の1地形図を利用して作成したものである。（承認番号）5都市基交著第24号
（承認番号）5都市基街都第54号、令和5年5月26日