

## 八王子都市計画地区計画元八王子西部地区地区計画の変更について

(八王子市決定)

八王子都市計画道路 3・4・63 号館町谷野線のうち、現道合わせの計画線変更を行ったことにより、用途地域を変更するとともに、区域の整合を図るため、地区計画を変更する。



八王子都市計画地区計画の変更（八王子市決定）

都市計画元八王子西部地区地区計画を次のように変更する。

名 称		元八王子西部地区地区計画
位 置		八王子市元八王子町二丁目、元八王子町三丁目及び廿里町各地内
面 積		約 51.6 ha
地区計画の目標		<p>本地区は、周囲の一部が、山林や墓苑を主体とした市街化調整区域に接し、八王子都市計画道路3・4・63号線（高尾街道）及び八王子都市計画道路3・4・67号線沿道の後背地にあるが、周辺の大規模開発によって建設された住宅地の居住環境と比較すると、都市基盤施設の整備に遅れが生じている地区である。</p> <p>そこで、本地区計画を策定することにより、生活道路の整備を促し、適切な都市基盤施設の整備を進めることで、快適でゆとりある良好な住宅地の形成を図ることを目標とする。</p>
区域の整備・開発及び保全に関する方針	土地利用の方針	敷地の細分化などによる無秩序な市街化を防止するとともに、周辺の樹林地などの自然環境や生産緑地等の農地などと調和した、緑豊かで潤いのある良好な低層住宅地の形成を図る。あわせて、地区内に残る山林、緑地等については、その保全に努める。
	地区施設の整備の方針	良好な住宅地の形成を図るため、道路の整備を促すとともに、公園、緑地等の維持・保全に努める。 特に道路については、その整備の目標をおおむね幅員4.5m以上とし、防災性及び安全性の向上をめざす。
	建築物等の整備の方針	都市基盤施設の整備の促進を図るため、道路の整備状況を勘案した建築物の容積率の最高限度及び建築物の建蔽率の最高限度を定めるとともに、ゆとりある住環境を維持するため、建築物の敷地面積の最低限度及び壁面の位置の制限を定める。 また、垣またはさくの構造の制限を定め、敷地内の緑化を促し、緑あふれる街並みの創出に努める。特に道路沿道については、生垣化を積極的に促進する。

地区整備計画	位置	八王子市元八王子町二丁目、元八王子町三丁目及び廿里町各地内	
	面積	約 51.6 ha	
	建築物等に関する事項	建築物の容積率の最高限度	建築基準法（昭和25年法律第201号。以下「法」という。）第42条第2項の規定により同条第1項の道路とみなされる道に接する敷地（同条第2項の規定により道路の境界線とみなされる線と道との間の当該敷地の部分を道路として築造したものを除く。）における建築物の容積率の最高限度は、10分の6とする。
		建築物の建蔽率の最高限度	法第42条第2項の規定により同条第1項の道路とみなされる道に接する敷地（同条第2項の規定により道路の境界線とみなされる線と道との間の当該敷地の部分を道路として築造したものを除く。）における建築物の建蔽率の最高限度は、10分の3とする。
		建築物の敷地面積の最低限度	120 m <sup>2</sup>
		壁面の位置の制限	建築物の外壁又はこれに代わる柱の面から、幅員4.5m未満の道路の境界線までの距離は、0.75m以上とし、幅員4.5m以上の道路の境界線までの距離及び隣地境界線までの距離は、0.5m以上としなければならない。ただし、この距離に満たない位置にある建築物又は建築物の部分が次のいずれかに該当する場合には、この限りではない。 (1) 外壁又はこれに代わる柱の中心線の長さの合計が3m以下であるもの (2) 物置その他これに類する用途に供し、軒の高さが2.3m以下で、かつ、床面積の合計が5m <sup>2</sup> 以内であるもの
垣又はさくの構造の制限	道路に面して設ける垣又はさくの構造は、生垣又は緑化したフェンスとする。ただし、高さ0.6m以下のコンクリートブロック又は石積等並びに門柱は、この限りでない。		

は知事協議事項

「区域は、計画図表示のとおり」

理由 八王子都市計画道路3・4・63号館町谷野線の新線に合わせ、区域の整合を図るため、地区計画の変更を行う。


〔変更概要〕

事 項		旧	新	摘要
名 称		元八王子西部地区地区計画	元八王子西部地区地区計画	
位 置		八王子市元八王子町二丁目及び元八王子町三丁目各地内	八王子市元八王子町二丁目、元八王子町三丁目及び <u>廿里町</u> 各地内	八王子都市計画道路3・4・63号館町谷野線の変更に伴い、地区計画の境界根拠である道路中心線等が変更するため区域を変更する。
面 積		約51.7ha	約51.6ha	
地区整備計画	面 積	約51.7ha	約51.6ha	

八王子都市計画地区計画  
元八王子西部地区地区計画

位置図

〔八王子市決定〕

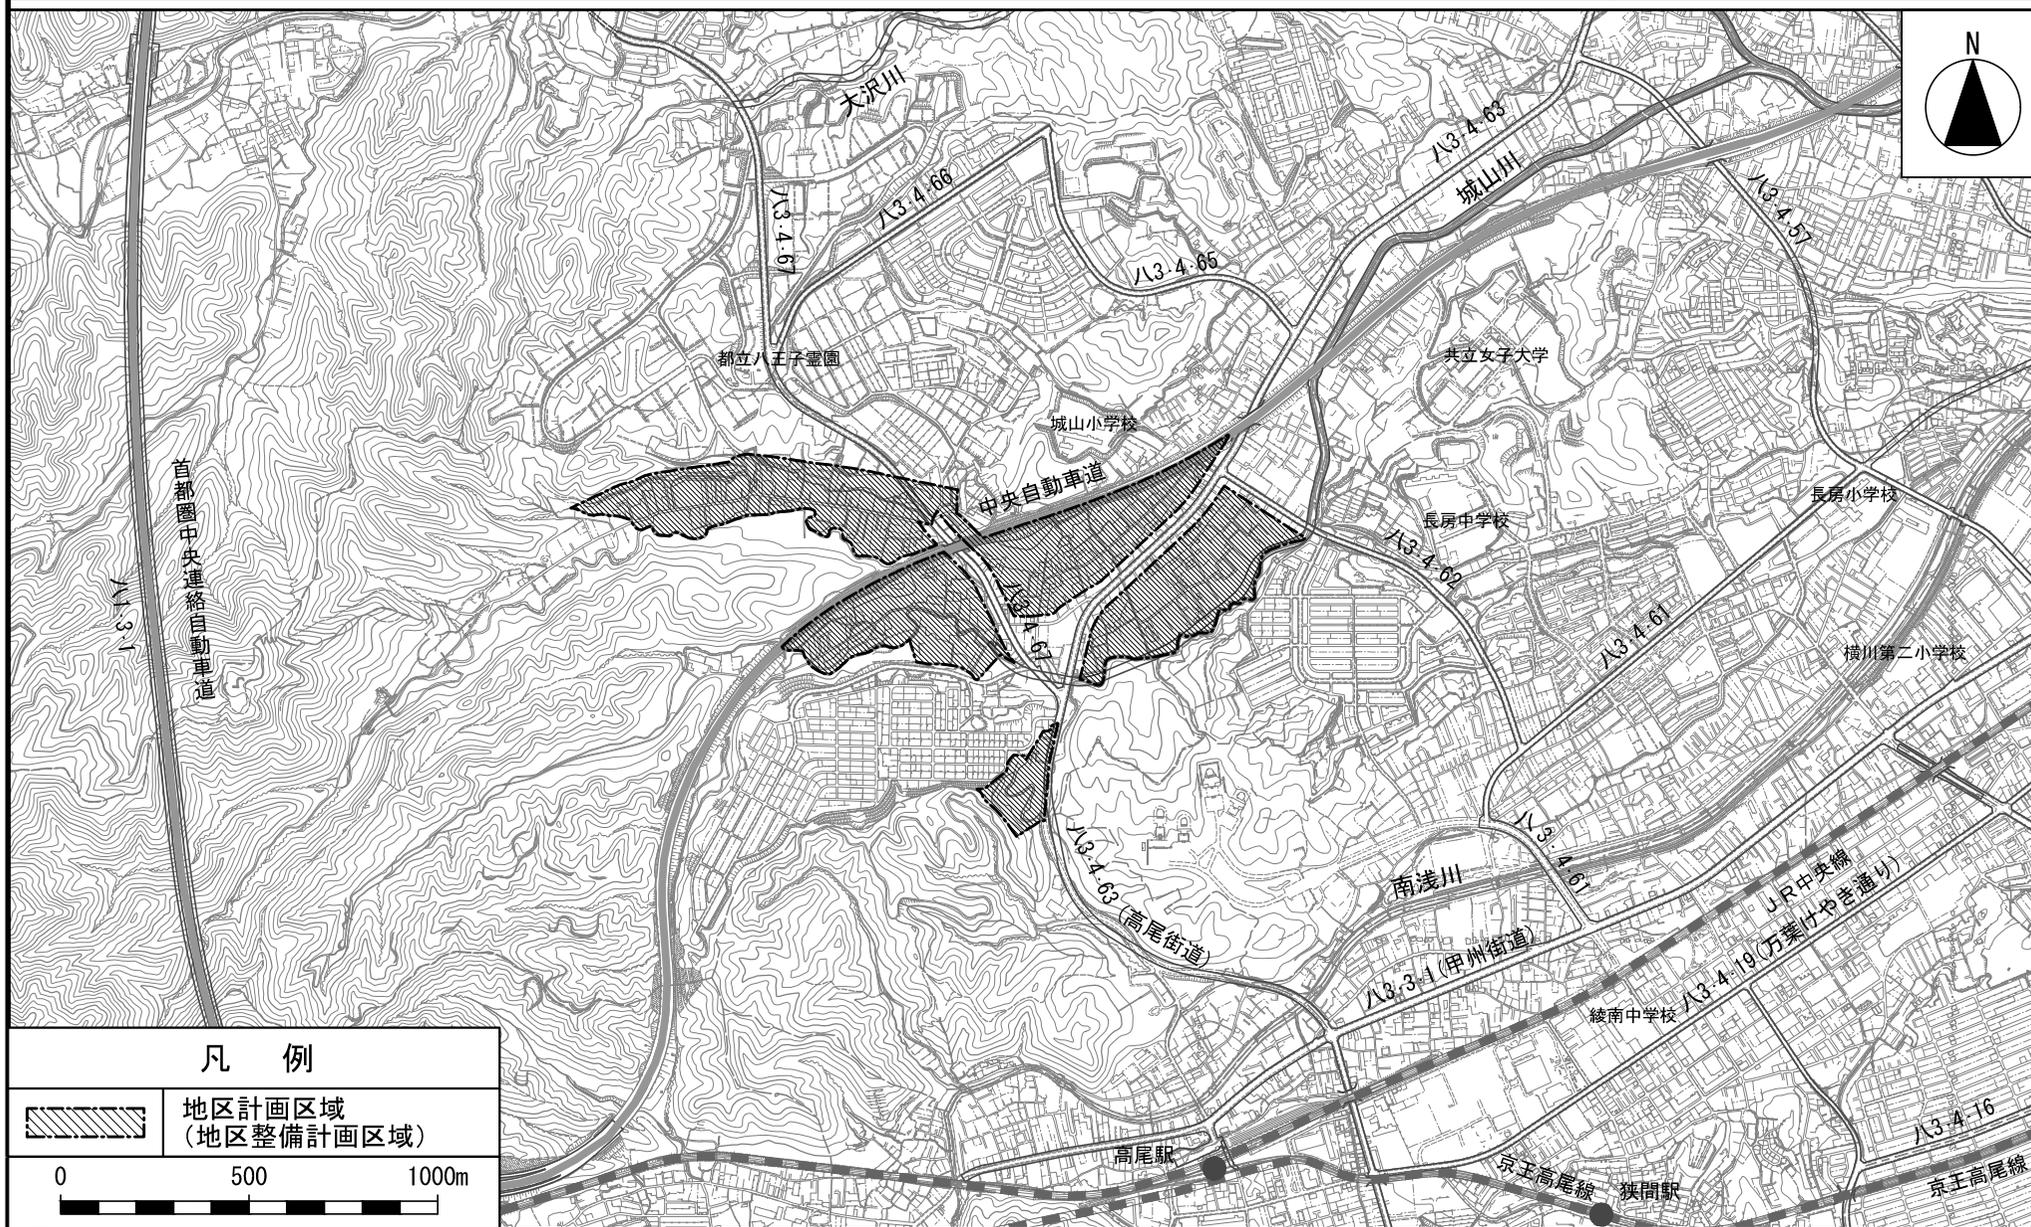

この地図は、東京都知事の承認を受けて、東京都縮尺2,500分の1地形図を利用して作成したものである。  
(承認番号) 3都市基交著第40号  
(承認番号) 3都市基街都第87号、令和3年6月10日



この地図は、東京都知事の承認を受けて、東京都縮尺2,500分の1地形図を利用して作成したものである。(承認番号) 3都市基交第40号  
(承認番号) 3都市基街第87号、令和3年6月10日