

## 八王子都市計画ごみ焼却場の変更について（第1号北野清掃工場）

（八王子市決定）

本市のごみ処理施設の整備については、「ごみ処理基本計画」において、バランスのとれた市内2清掃工場体制を基本とした施設整備を進めていくとしている。

新たに建設した館清掃工場が稼働開始したことで、老朽化が進んだ北野清掃工場は稼働を停止し、今後のごみ処理については戸吹、館の2清掃工場にて行うことから、北野清掃工場の都市計画を廃止する。

八王子都市計画ごみ焼却場の変更（八王子市決定）


都市計画ごみ焼却場第1号北野清掃工場を廃止する。


| 名 称 |        | 都 市 施 設 の<br>種 類 | 位 置           | 面 積    | 備 考          |
|-----|--------|------------------|---------------|--------|--------------|
| 番 号 | ごみ焼却場名 |                  |               |        |              |
| 第1号 | 北野清掃工場 | ごみ焼却場            | 八王子市<br>北野町地内 | 約1.9ha | 処理能力<br>100t |

「区域は計画図表示のとおり」

理 由 本市のごみ処理施設の整備については、「ごみ処理基本計画」において、バランスのとれた市内2清掃工場体制を基本とした施設整備を進めていくとしている。

新たに建設した館清掃工場が稼働開始したことで、老朽化が進んだ北野清掃工場は稼働を停止し、今後のごみ処理については戸吹、館の2清掃工場にて行うことから、北野清掃工場の都市計画を廃止する。

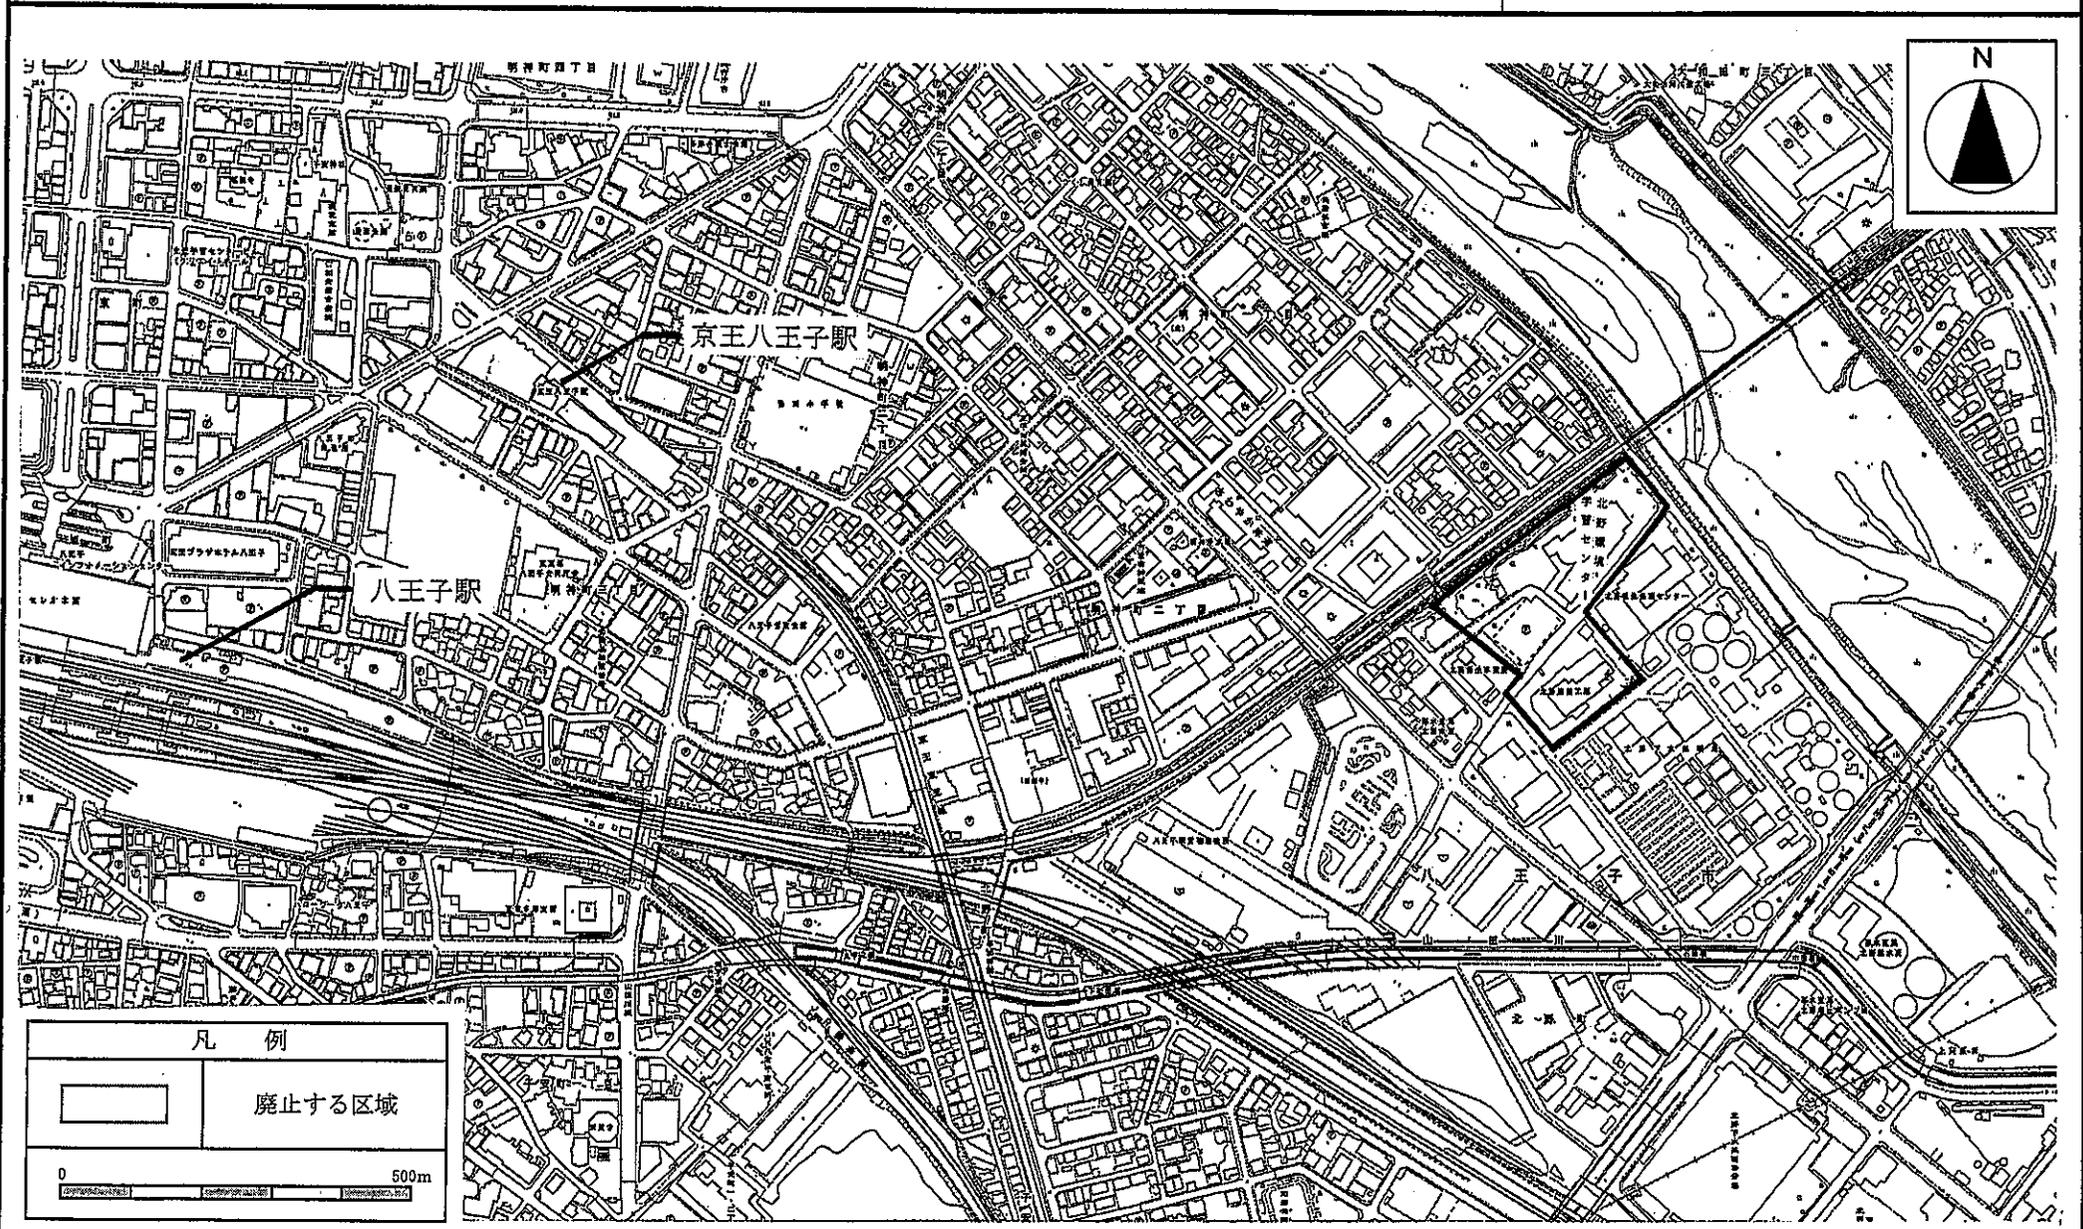

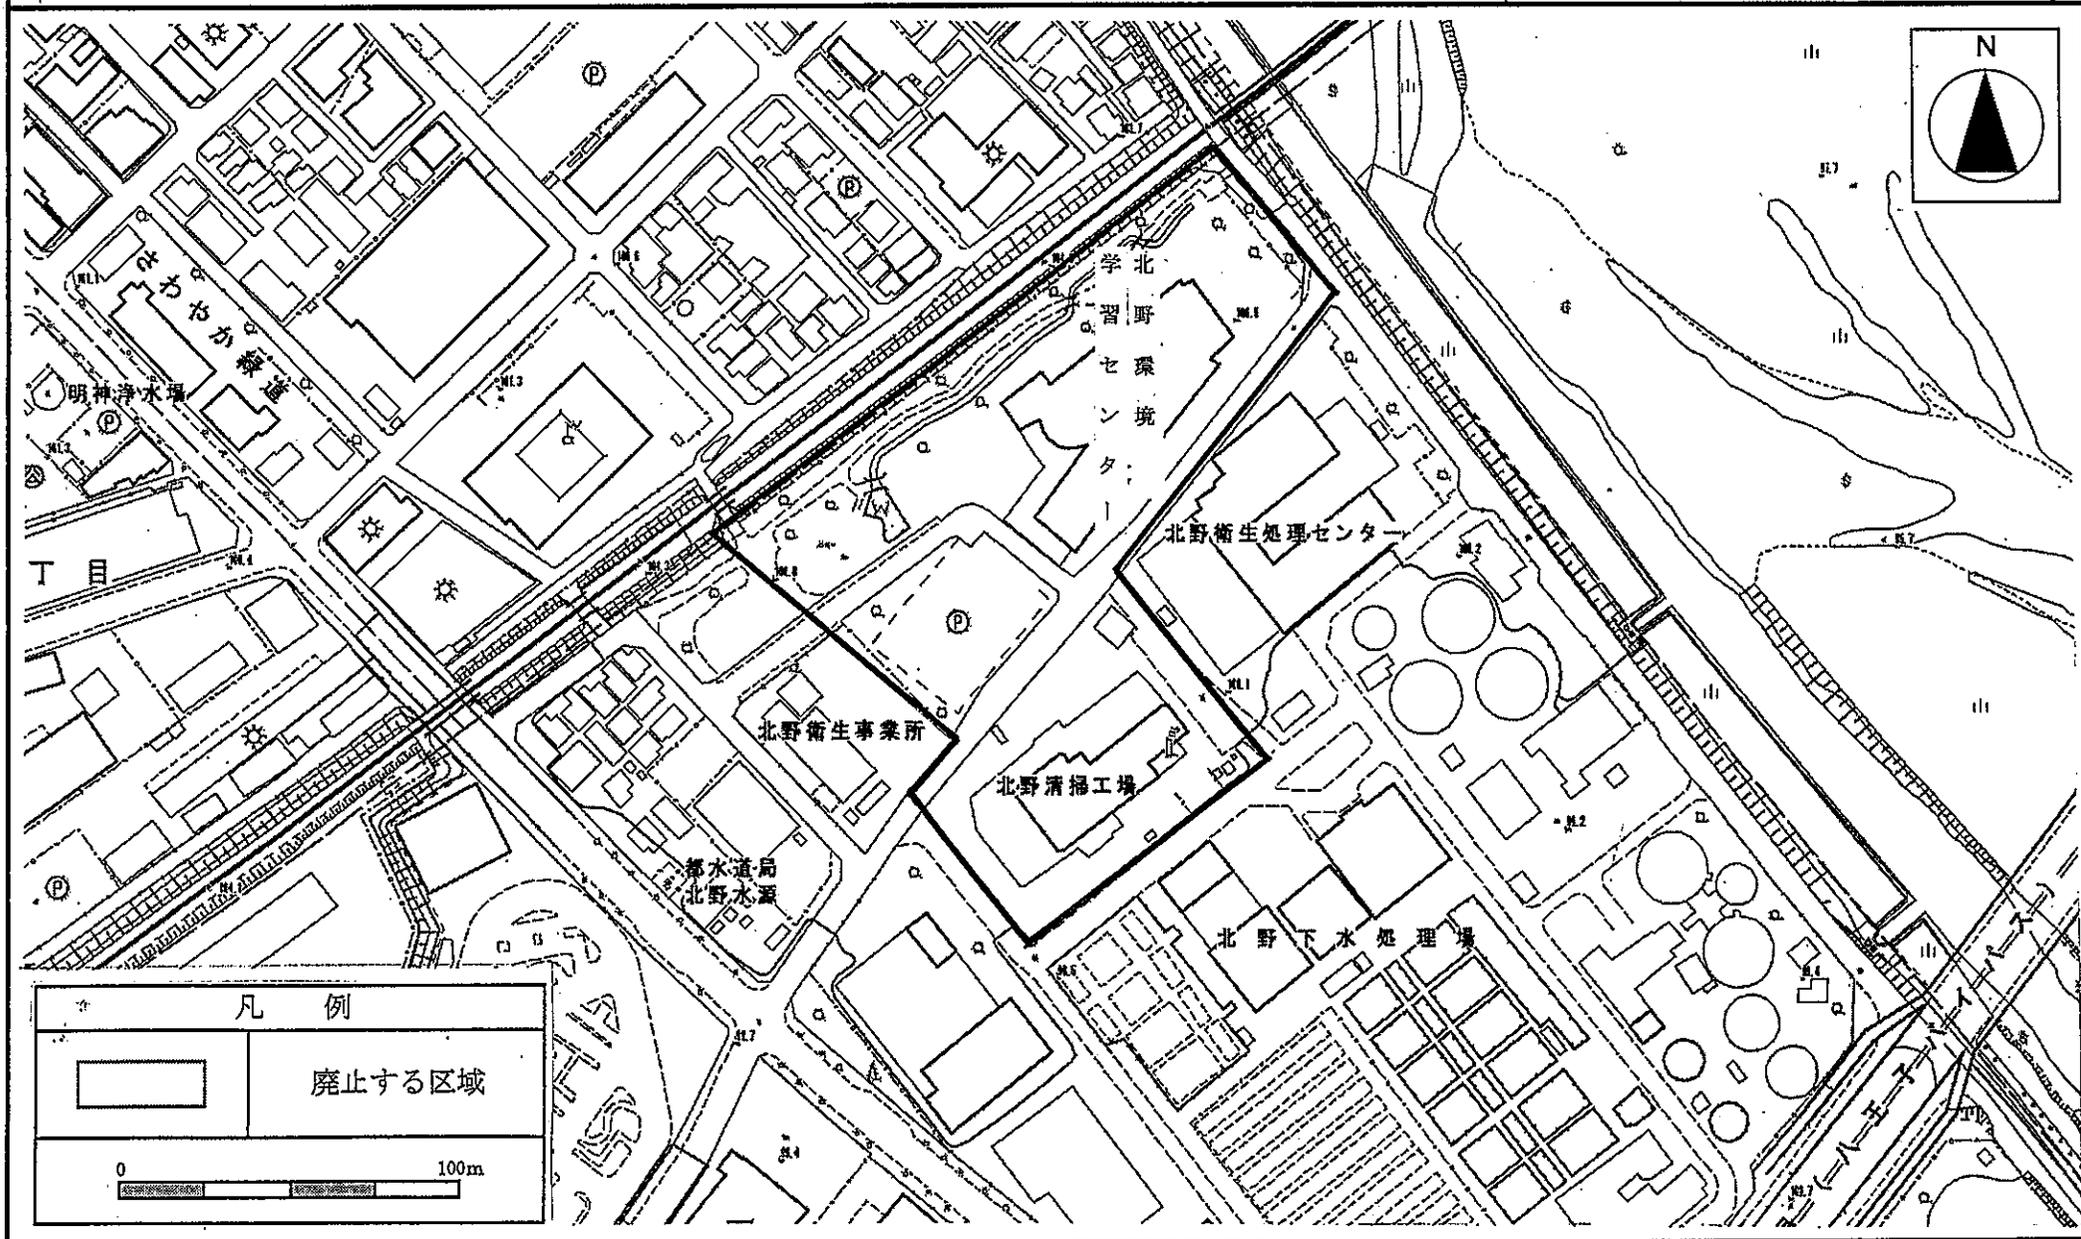

この地図は、東京都知事の承認を受けて、東京都縮尺2,500分の1地形図を利用して作成したものである。(承認番号)6都市基交審第57号 令和5年7月31日