

形質変更時要届出区域台帳（区域指定解除により消除）


八王子市

整理番号	整－31－2	指定年月日・指定番号	令和2年(2020年)1月16日・形－19	所在地	八王子市元横山町一丁目63番16の一部	
調製・訂正年月日	令和2年(2020年)1月16日 調製、令和2年(2020年)2月25日 訂正、令和2年(2020年)3月26日 指定解除					
形質変更時要届出区域の概況	事業用地				面積	165m ²
法第14条第3項の規定に基づき指定された形質変更時要届出区域にあつては、その旨				法第14条の申請に基づく指定		
最大形質変更深さより1メートルを超える深さの位置について試料採取等の対象としなかった土壤汚染状況調査の結果により指定された形質変更時要届出区域にあつては、その旨、当該試料採取等の対象としなかった深さの位置及び特定有害物質の種類				－		
土壤汚染のおそれの把握等、試料採取等を行う区画の選定等又は試料採取等を省略した土壤汚染状況調査の結果により指定された形質変更時要届出区域にあつては、その旨及び当該省略の理由				－		
汚染の除去等の措置が講じられた形質変更時要届出区域にあつては、その旨及び当該汚染の除去等の措置				土壤汚染の除去（掘削除去）		
第58条第5項第10号から第13号までに該当する区域にあつては、その旨				－		
形質変更時要届出区域内の土壤の汚染状態	報告受理年月日	指定に係る特定有害物質の種類		適合しない基準項目		指定調査機関の名称
	令和元年(2019年)12月20日	鉛及びその化合物		含有量基準・溶出量基準・第二溶出量基準		株式会社環境管理センター
				含有量基準・溶出量基準・第二溶出量基準		
土地の形質の変更の実施状況	届出(着手)時期	完了時期	土地の形質の変更の種類	実施者	土壤搬出	汚染土壤の処理方法
	令和2年(2020年)1月31日 令和2年(2020年)2月17日	令和2年(2020年)3月6日	汚染土壤の掘削除去	八王子市	有・無	分別等 (異物除去・含水率調整)
					有・無	

備考 1 この用紙の大きさは、日本産業規格A4とすること。

2 「形質変更時要届出区域内の土壤の汚染状態」については、土壤その他の試料の採取を行った日、当該試料の測定の結果等を記載した書類を添付すること。

○申請に係る土地の周辺の地図

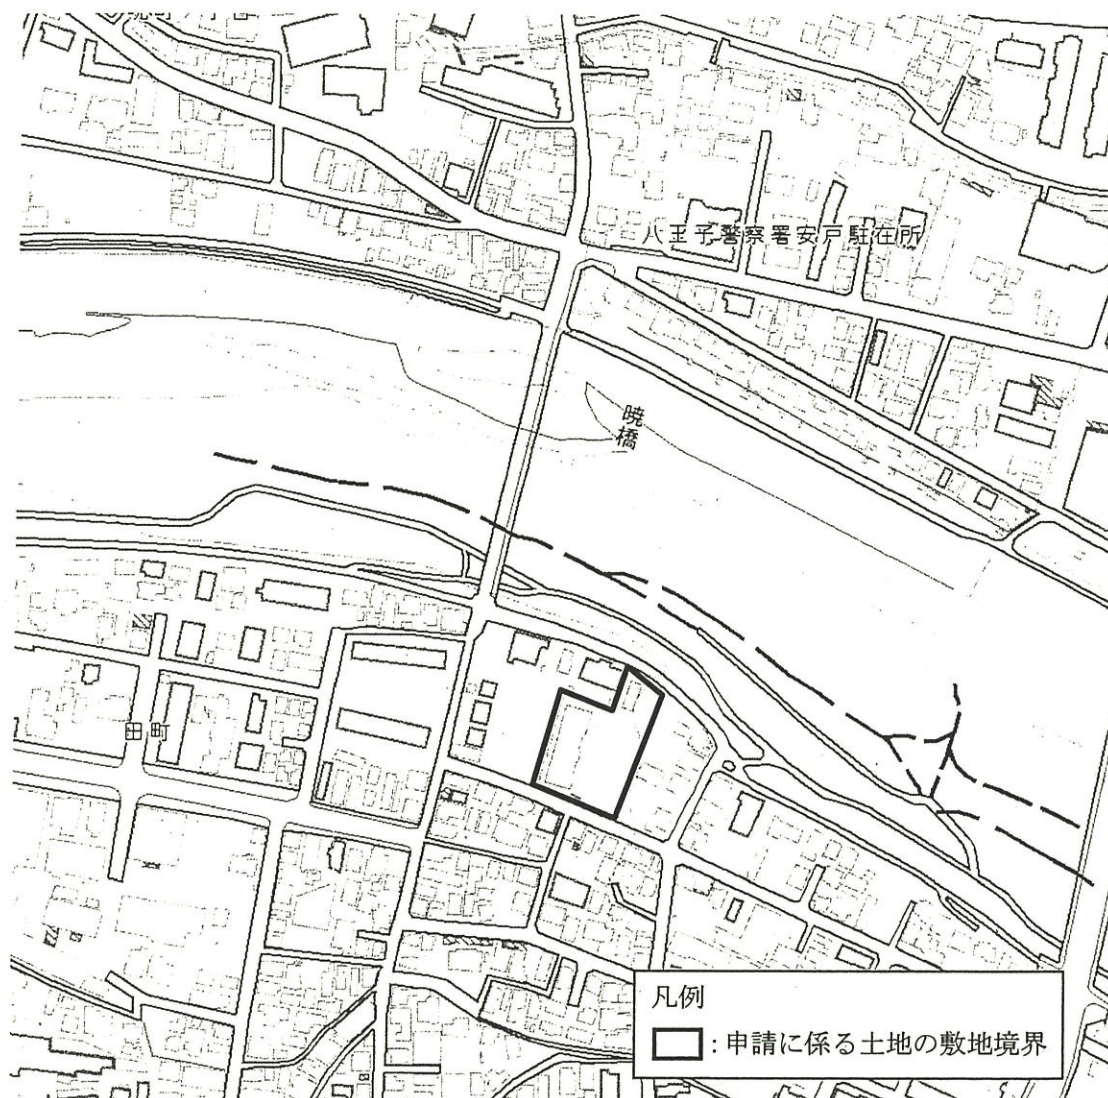


「この背景地図等データは、国土地理院の電子国土 Web システムから提供されたものである。」

図 対象地位置

汚染の状況を明らかにした平面図

形質変更時要届出区域の所在地：東京都八王子市元横山町1丁目63番16の一部（地番表示）

添付資料2

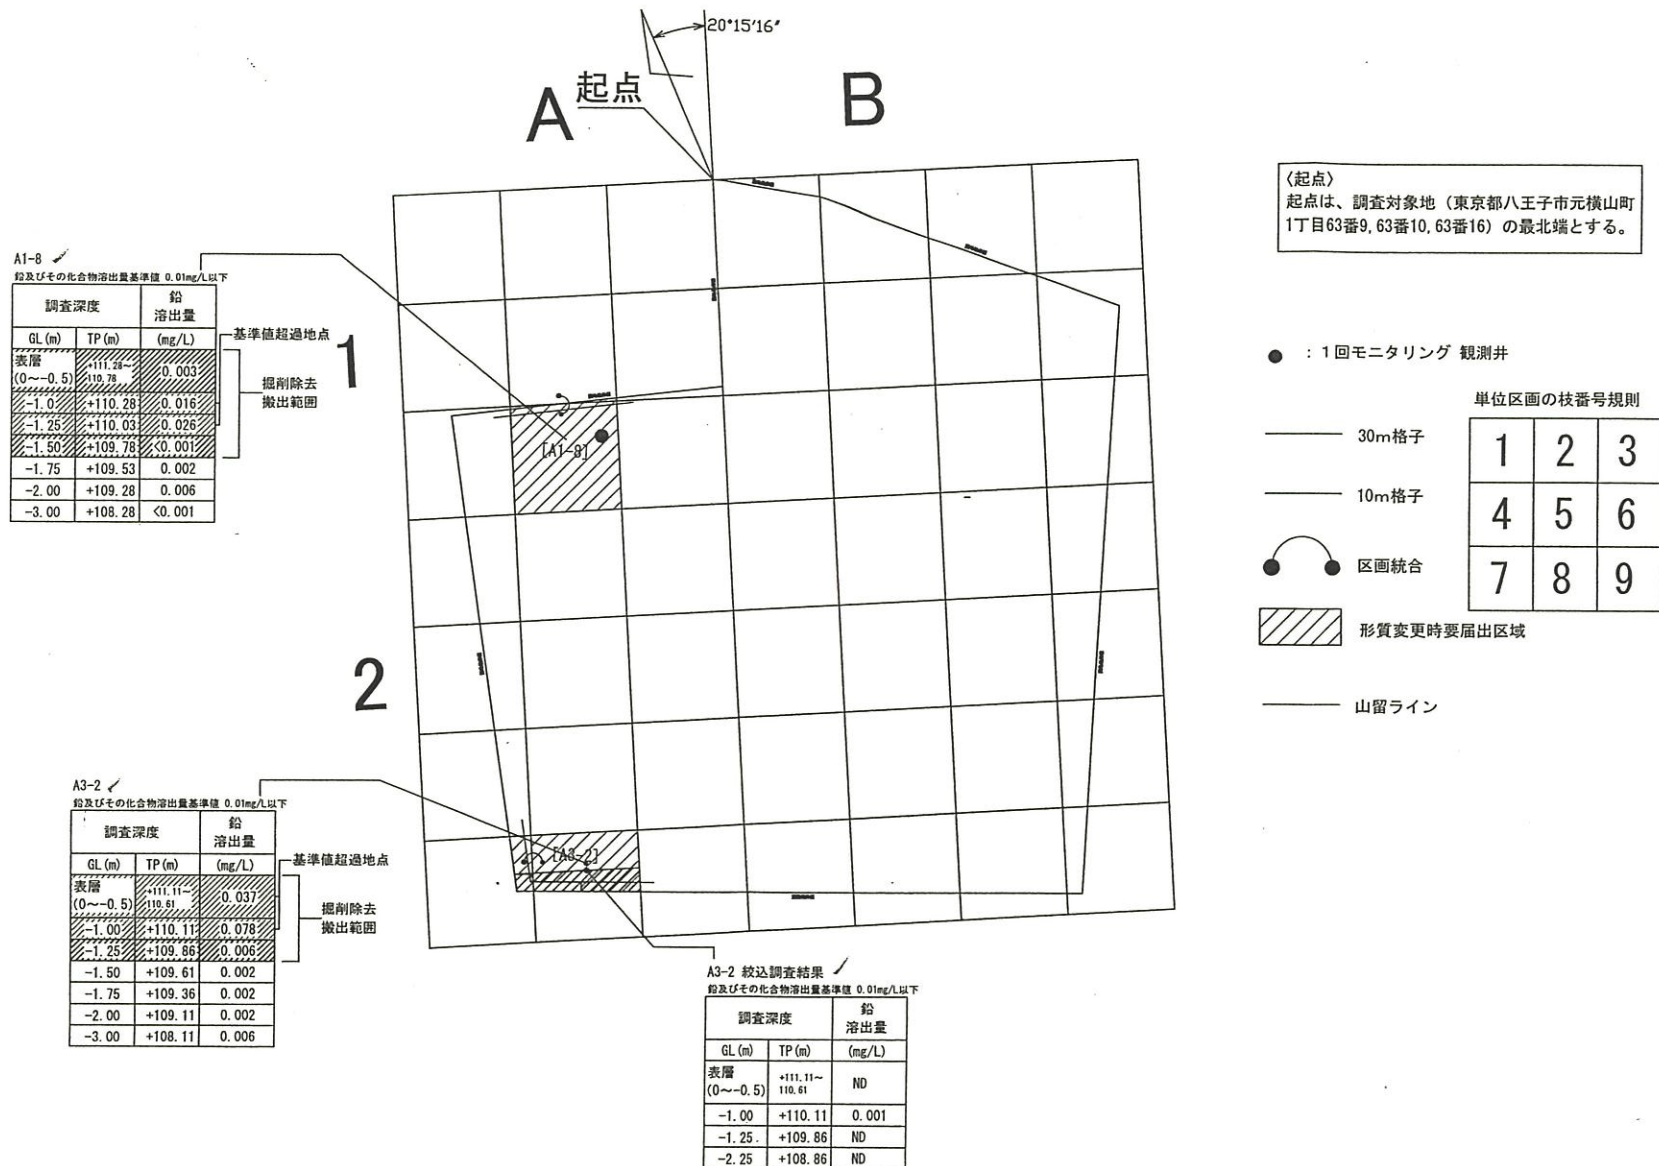

施工方法を明らかにした平面図及び断面図(2) S=1:500

添付資料4

形質変更時要届出区域の所在地：東京都八王子市元横山町1丁目63番16の一部（地番表示）

平面図 S=1:500

〈起点〉
起点は、調査対象地（東京都八王子市元横山町1丁目63番9, 63番10, 63番16）の最北端とする。

●：1回モニタリング観測井

単位区画の枝番号規則

— 30m格子

— 10m格子

●—● 区画統合

形質変更時要届出区域


山留ライン

敷鉄板

基準超過地点


掘削深度

1	2	3
4	5	6
7	8	9

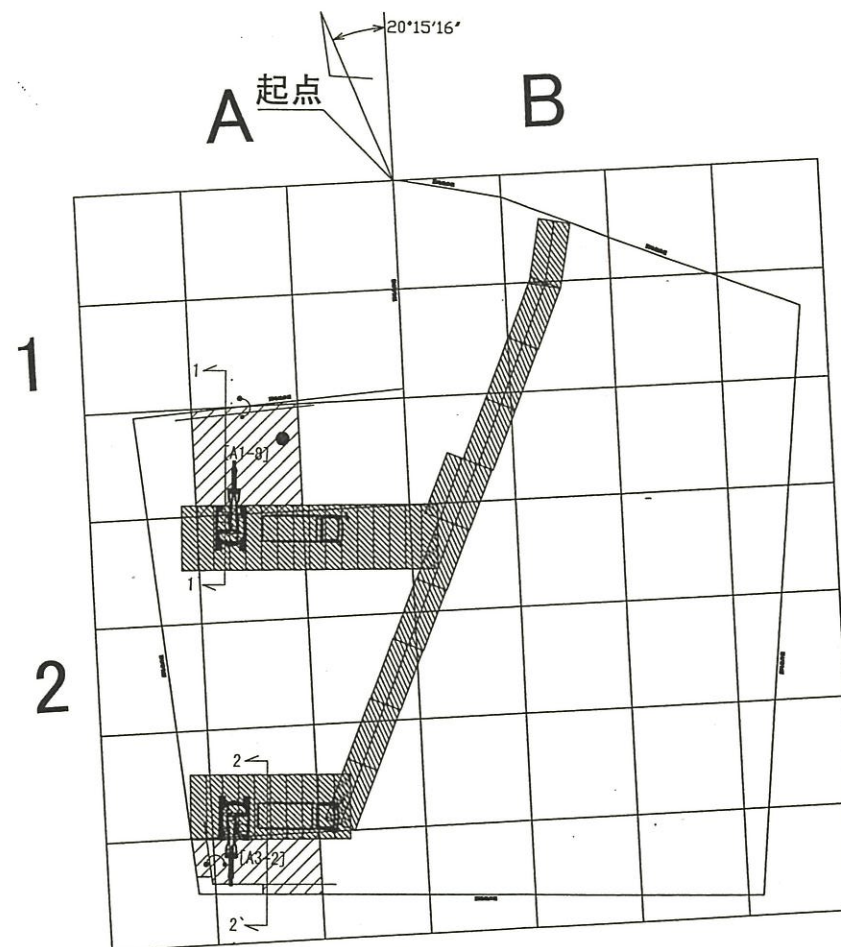

断面図 S=1:200

1-1`断面

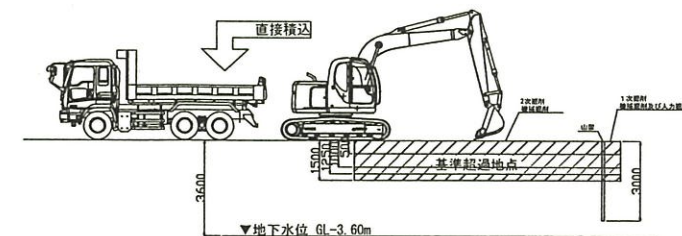

2-2`断面

