
施設詳細

別紙

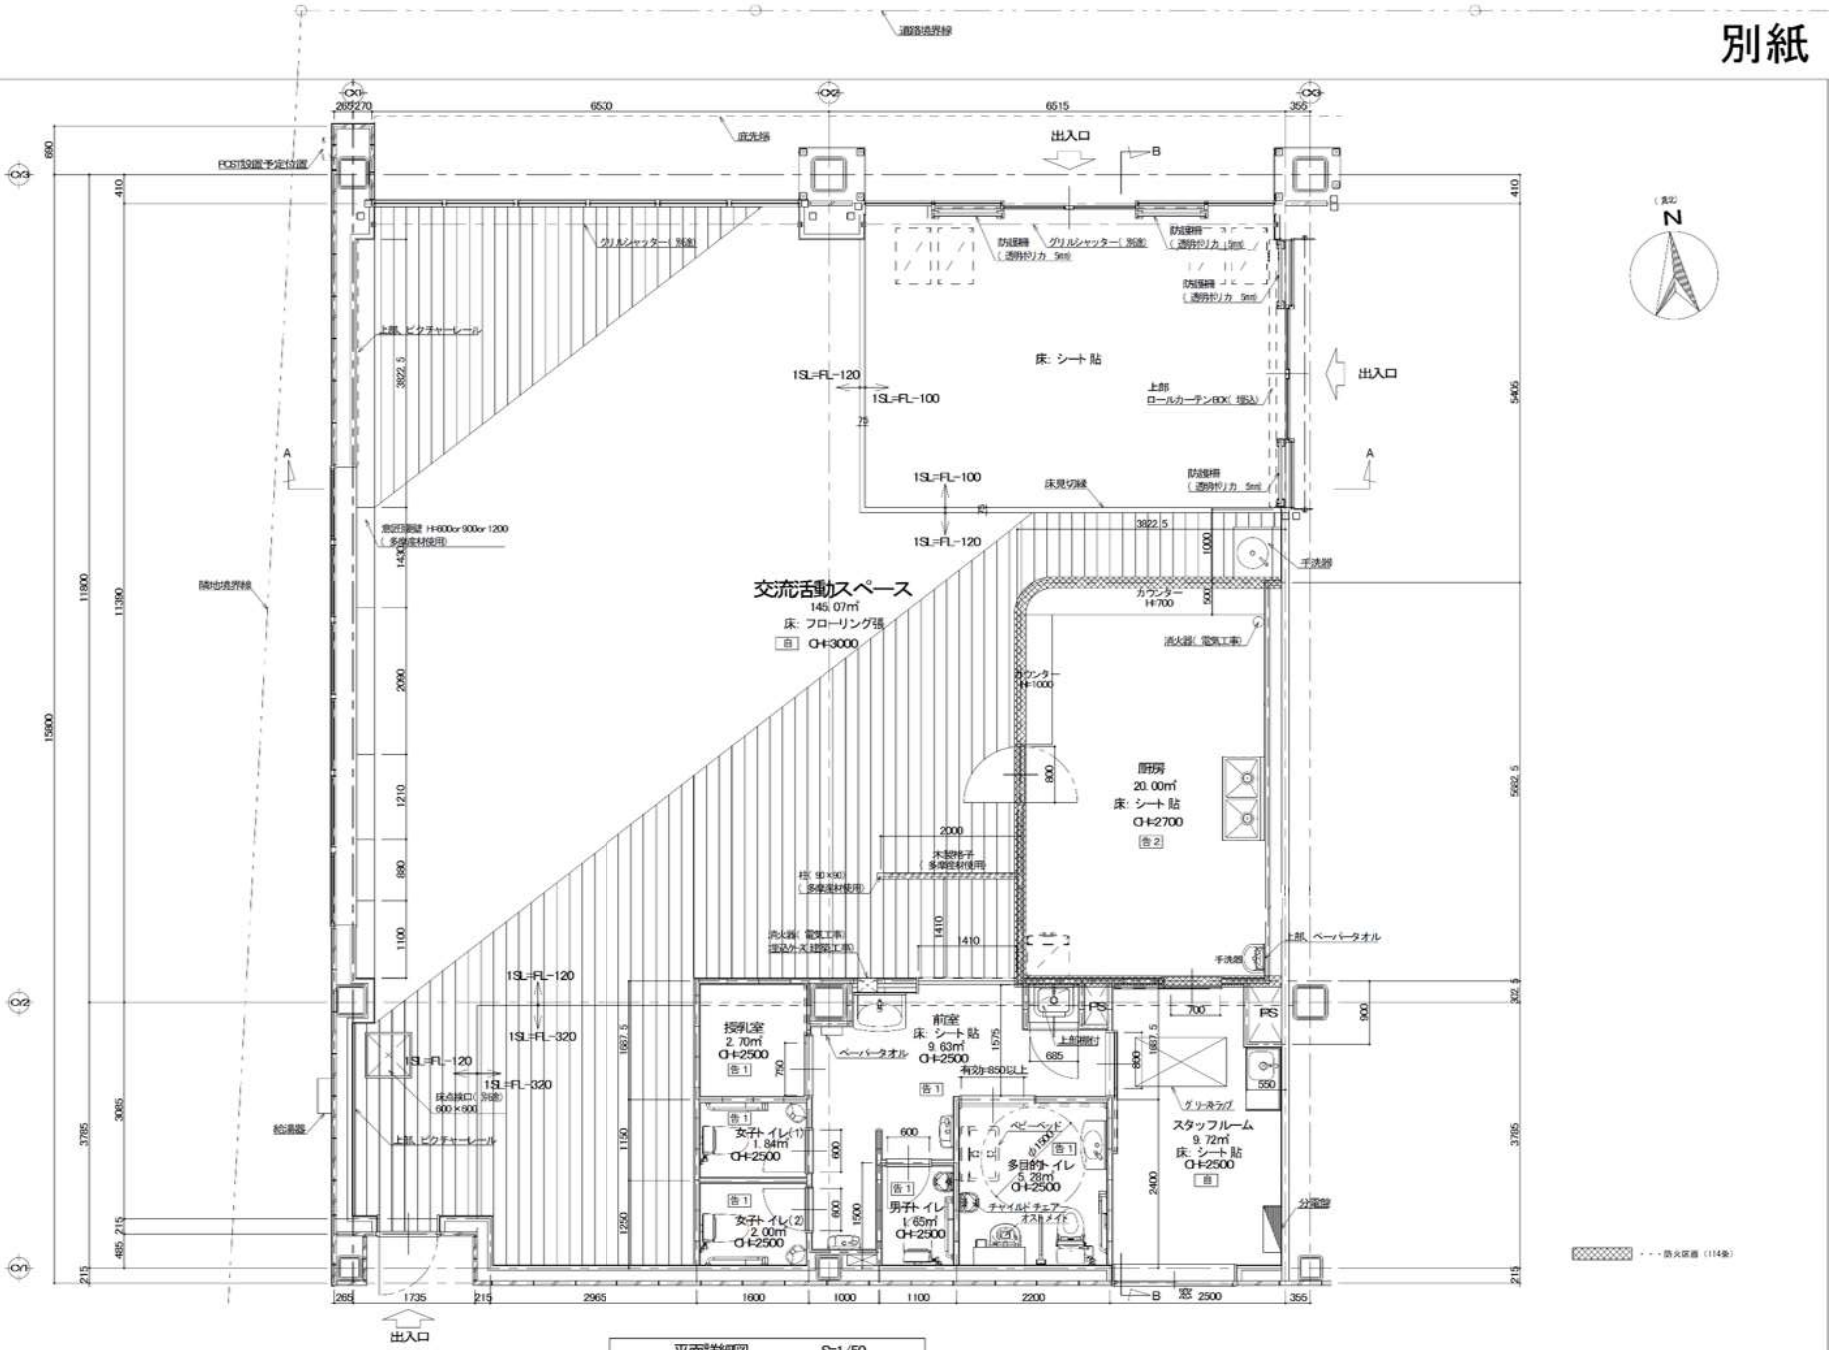

平面詳細図　S=1/50

厨房機器表

都市ガス(13A)として

NO.	品名 NAME	台数 QUANTITY	型式 MODEL	寸法 (mm) DIMENSION 間口 WIDTH	奥行 DEPTH	高さ HEIGHT	配管寸法 (A) PIPINGJOINTSIZE 給水CW	給湯HW	排水D	ｶﾞｽGAS	ガス消費量 CONSUMPTION GAS	電気 (kw) POWER CONSUMPTION 1φ 100V	1φ 200V	3φ 200V	フード HOOD	備考 REMARKS
1	手洗器	1	※別途設備工事品	–	–	–	(15)		(40)			(0.500)				別途設備工事品
2	2槽シンク	1	ES2	1200	600	800	15*2	15	50*2							

不燃構造部分 （法的な区画は諸官庁の確認が必要）

【注意】 厨房室の壁は不燃構造で仕上げることを前提に設計しています。
厨房機器に対して有効な給排気量が確保されているものとします。

衛生機器表

記号	名称	設置場所	仕様	電気仕様 相	電圧	(KW)	台数	備考(参考型番)
WHG 1	ガス瞬間湯沸器	外部	型式：業務用 屋外壁掛形 潜熱回収型 給湯号数 ：５０号 ガス消費量：９１．９(kW) ガス種 ：都市ガス１３Ａ 付属品：配管カバー(H=600)、メインリモコン、リモコンコード(50m)、標準付属品	1	100	0.072 (ﾋｰﾀｰ作動時0.289)	1	GQ-C5032WZ (ノーリツ)
GT 1	グリーストラップ	スタッフルーム	型式：ステンレス製浅型 パイプ導入型 マンホール分離タイプ 日本阻集器工業会認定品 許容流入流量 ：２９(L/min) 阻集グリース量： ５(kg) 目地：ステンレス 蓋：鋼板製 付属品：標準付属品				1	SK 31SA-ZDⅢ (下田エコテック)

衛生器具表

名称	参考型番	付属品等	交流活動スペース	多目的トイレ	男子トイレ	女子トイレ	前室	厨房	合計	備考
パブリックコンパクト便器	CFS497BLC	フラッシュタンク式・掃除口付 床フランジ：75塩ビ管用		1					1	
リモコン便器洗浄ユニット	HE30JK			1					1	AC-100V 30W
温水洗浄暖房便座	TCF5533P	金属製ベースプレート専用便座、エコリモコン付		1					1	AC-100V 316W
背もたれ(ハードタイプ)	EWC283CR	T110D37x2,T110D44x2		1					1	
手摺り(はね上げﾀｲﾌﾟ・紙巻器付)	T112HPR7R	T110D36x1,T110D54x1		1					1	
手摺り	T112CL11	T110D37x3,T110D44x3		1	1	2			4	
棚付二連紙巻器	YH702			1	1	2			4	
カウンター一体形洗面器	L270CM	TEN85G1(台付自動水栓・グーズネック・サーモ・手動スイッチ・壁給水),T7PW1,TL220D		1					1	AC-100V 0.6W
オストメイト対応ﾄｲﾚﾊﾟｯｸ	UAS75LNB2N＃NW1	ロータンク内蔵型、水石鹸付		1					1	AC-100V 30W
ベビーシート	YKA25			1					1	
ベビーチェア	YKA15	平壁設置タイプ YPH67109,T110D45		1	1				2	
ベビーチェア	YKA16	コーナー設置タイプ YPH67109,T110D45					2		2	
コンパクト手洗器	LSE870APFRM	自動水栓、水石鹸れ及びトラップカバー付				1	1		2	AC-100V 0.6W
掃除口付便器	CS597BCS	SH596BAYR(手洗無し/ふた固定あり)				1	2		3	
温水洗浄暖房便座	TCF6621					1	2		3	AC-100V 321W
擬音装置	YES400DR	乾電池式					2		2	
カウンター式洗面器	L546U	TEN85G1(台付自動水栓・グーズネック・サーモ・手動スイッチ・壁給水),T7PW1	1						1	AC-100V 0.6W
マーブライトカウンター	ML60	プレーン,L=835,二方エプロン,フロントパネル(膝式・あふれ面750mm),底板,	1						1	
洗面化粧台	LDA756AYR	取手(M261x2),TS127BMN(水石鹸入れ) TEN85G1(台付自動水栓・グーズネック・サーモ・手動スイッチ・壁給水),T7PW1 (特殊品対応)					1		1	AC-100V 0.6W
手洗器	L30DM	TENA40A,TS126AR,T22BS,T6BR,TL220D						1	1	AC-100V 0.6W
壁付シングル混合水栓	XTKGG30E							2	2	
掃除流し	SK22A	TK22,T23AEQ20,TN114,T9R,T37SGEP					1		1	
ミニキッチン		湯水混合水栓共(建築工事)								
化粧鏡		(建築工事)								
ペーパータオル		(建築工事)								

冷暖房機器表

記号	名称	設置場所	仕様		相	電圧	(kW)	台数	備考(参考型番)
PAO 1	空冷ﾋｰﾄﾎﾟﾝﾌﾟｴｱｺﾝ (室外ユニット)	屋上	形式：ビル用マルチ型 高効率モデル 冷房能力：33.5ｋW 暖房能力：37.5ｋW 付属品 ：防振架台、標準付属品 室外機基礎：Ａ工事	消費電力 圧縮機 ファン	3	200	10.4 7.4 x1 0.63 x1	1	RXYP335DA (ダイキン)
PAI 1-1	空冷ﾋｰﾄﾎﾟﾝﾌﾟｴｱｺﾝ (室内ユニット)	交流活動スペース	形式：天井埋込カセット形 ４方向吹出形 冷房能力： 5.6ｋW 暖房能力： 6.3ｋW 付属品 ：化粧パネル、ドレンアップメカ 標準フィルター、その他標準付属品一式	消費電力 送風機	1	200	0.052 0.053	5	FXYFP56MJ (ダイキン)
PAI 1-2	空冷ﾋｰﾄﾎﾟﾝﾌﾟｴｱｺﾝ (室内ユニット)	厨房	形式：天井吊形 冷房能力： 4.5ｋW 暖房能力： 5.0ｋW 付属品 ：ﾄﾞﾚﾝﾎﾟﾝﾌﾟｷｯﾄ)、標準ﾌｨﾙﾀｰ、その他標準付属品一式	消費電力 送風機	1	200	0.107 0.060	1	FXYHP45MC (ダイキン)
PAI 1-3	空冷ﾋｰﾄﾎﾟﾝﾌﾟｴｱｺﾝ (室内ユニット)	スタッフルーム	形式：天井埋込カセット形 一方向吹出形 冷房能力： 2.2ｋW 暖房能力： 2.5ｋW 付属品 ：化粧パネル、ドレンアップメカ 標準フィルター、その他標準付属品一式	消費電力 送風機	1	200	0.036 0.090	1	FXYKP22C (ダイキン)
PAI 1-4	空冷ﾋｰﾄﾎﾟﾝﾌﾟｴｱｺﾝ (室内ユニット)	授乳室	形式：天井埋込カセット形 一方向吹出形 冷房能力： 2.2ｋW 暖房能力： 2.5ｋW 付属品 ：化粧パネル、ドレンアップメカ 標準フィルター、その他標準付属品一式	消費電力 送風機	1	200	0.036 0.090	1	FXYKP22C (ダイキン)
	リモコン	交流活動ｽﾍﾟｰｽ、厨房 ｽﾀｯﾌﾙｰﾑ、授乳室						4	BRC1E9 (ダイキン)
	配線改装アダプター	交流活動ｽﾍﾟｰｽ	アダプター取付ボックス共					1	KRP1C11,KRP1H98 (ダイキン)

電力

許容使用電力は6kVA(動力：6kW)を想定とする。