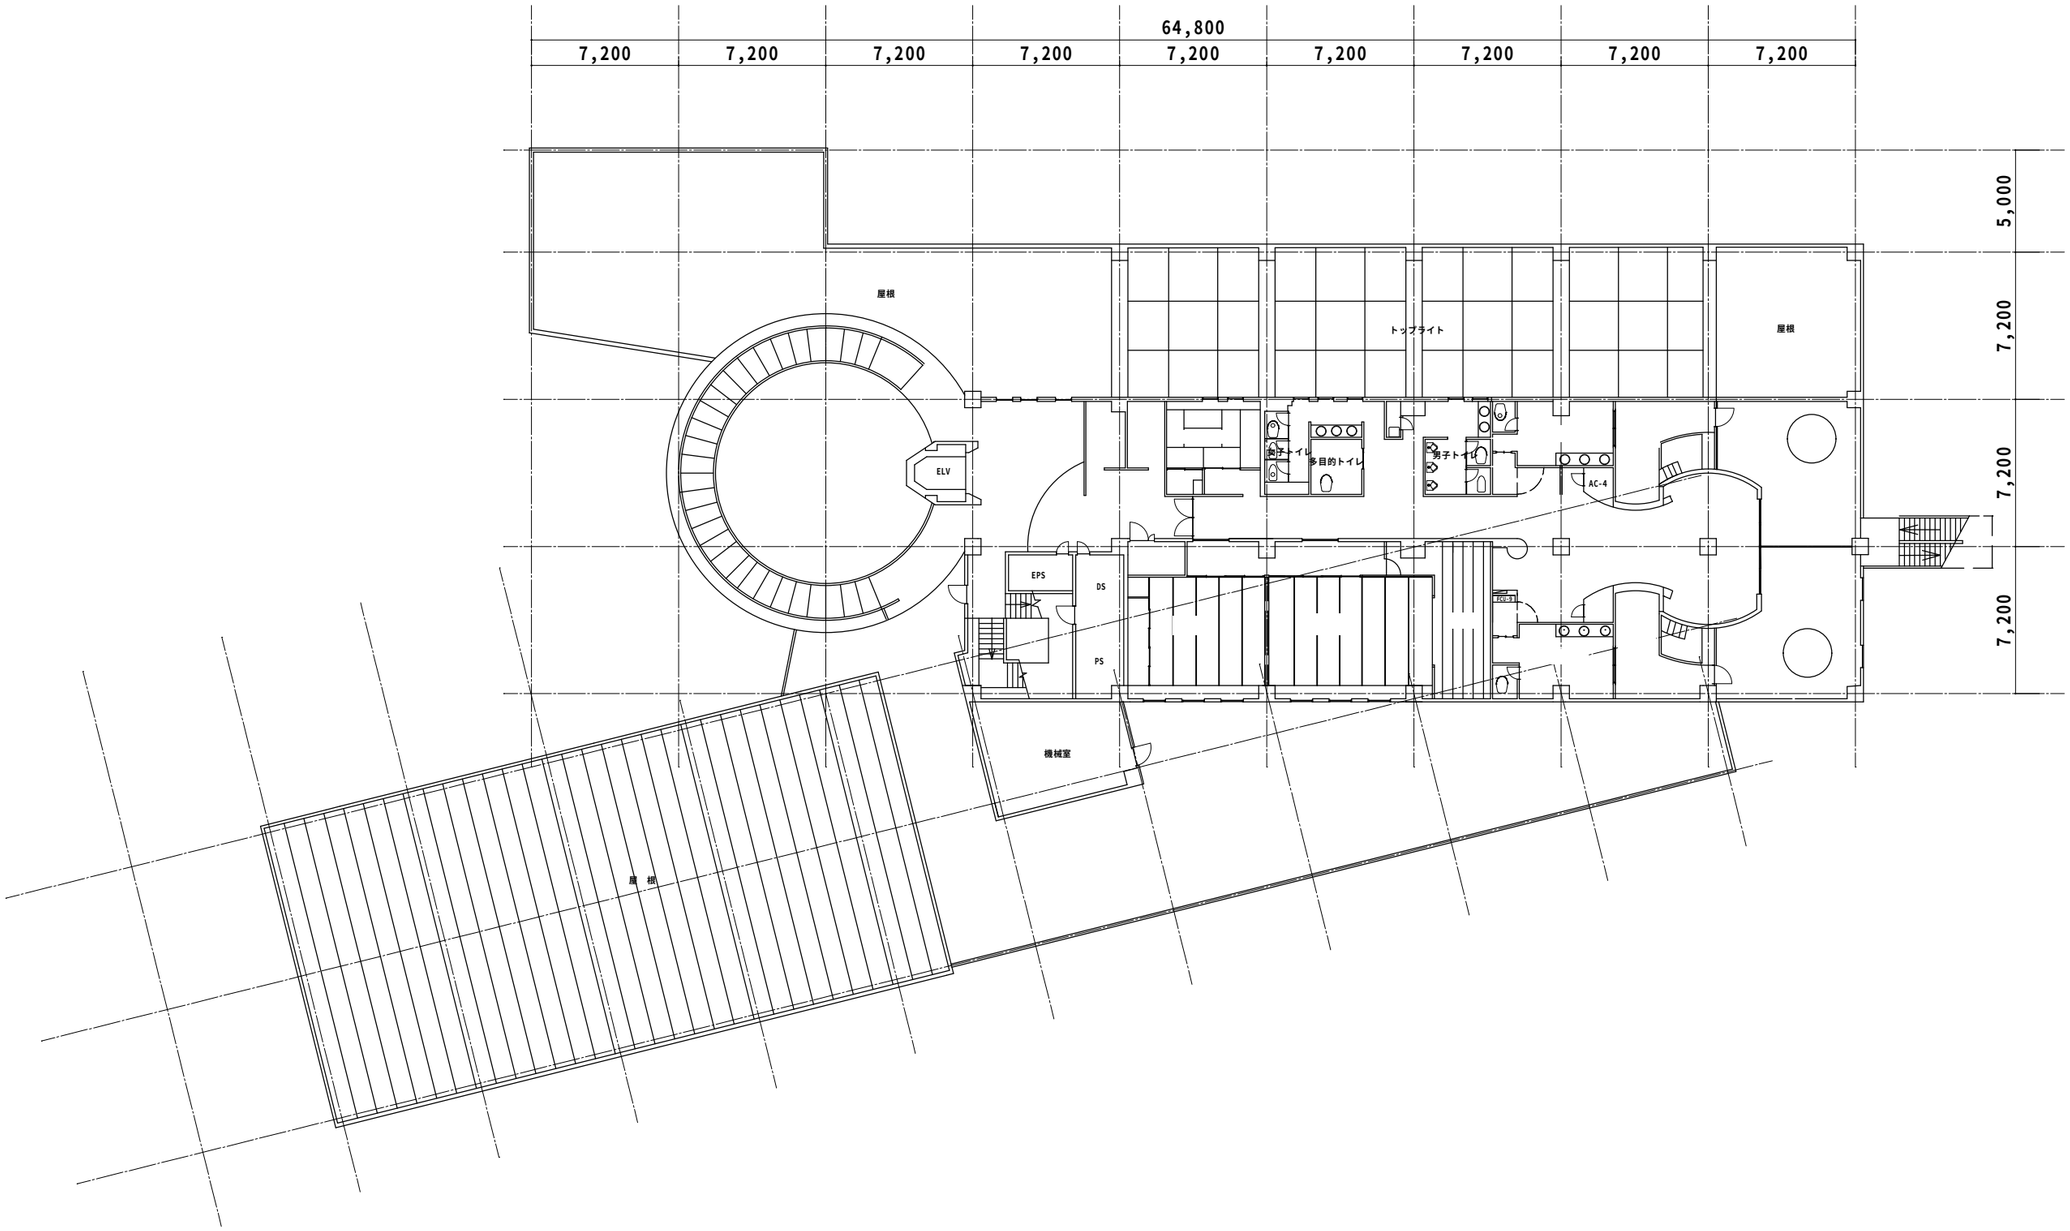

件名		八王子市環境部環境政策課										設計番号	
図名	3階平面図	課長		課長補佐		主査		主任		担当		図面番号	
縮尺	N．S												
設計者													