

（市有公園緑地用地境界図 作成例）

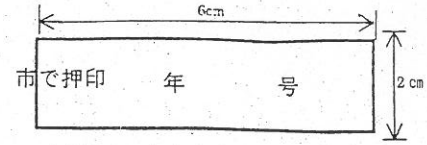

私所有の下記土地と隣接する八王子市有公園緑地用地との境界について、本境界図のとおり合意する。

立会土地の地番	土地所有者・住所・氏名・印	立会年月日	合意年月日
八王子市　元本郷町 ６４５番２、 ６４６番２、 ６４９番１	八王子市元本郷町６４９―１ 八王子　太郎　実印	令和元年５月１日	令和元年５月６日
八王子市　元本郷町 650番３	東京都西新宿二丁目８－１ 東京　次郎　印	令和元年５月１日	令和元年５月６日

※ 土地の地番、住所・氏名、立会・合意年月日は、必ず本人が記名押印して下さい。

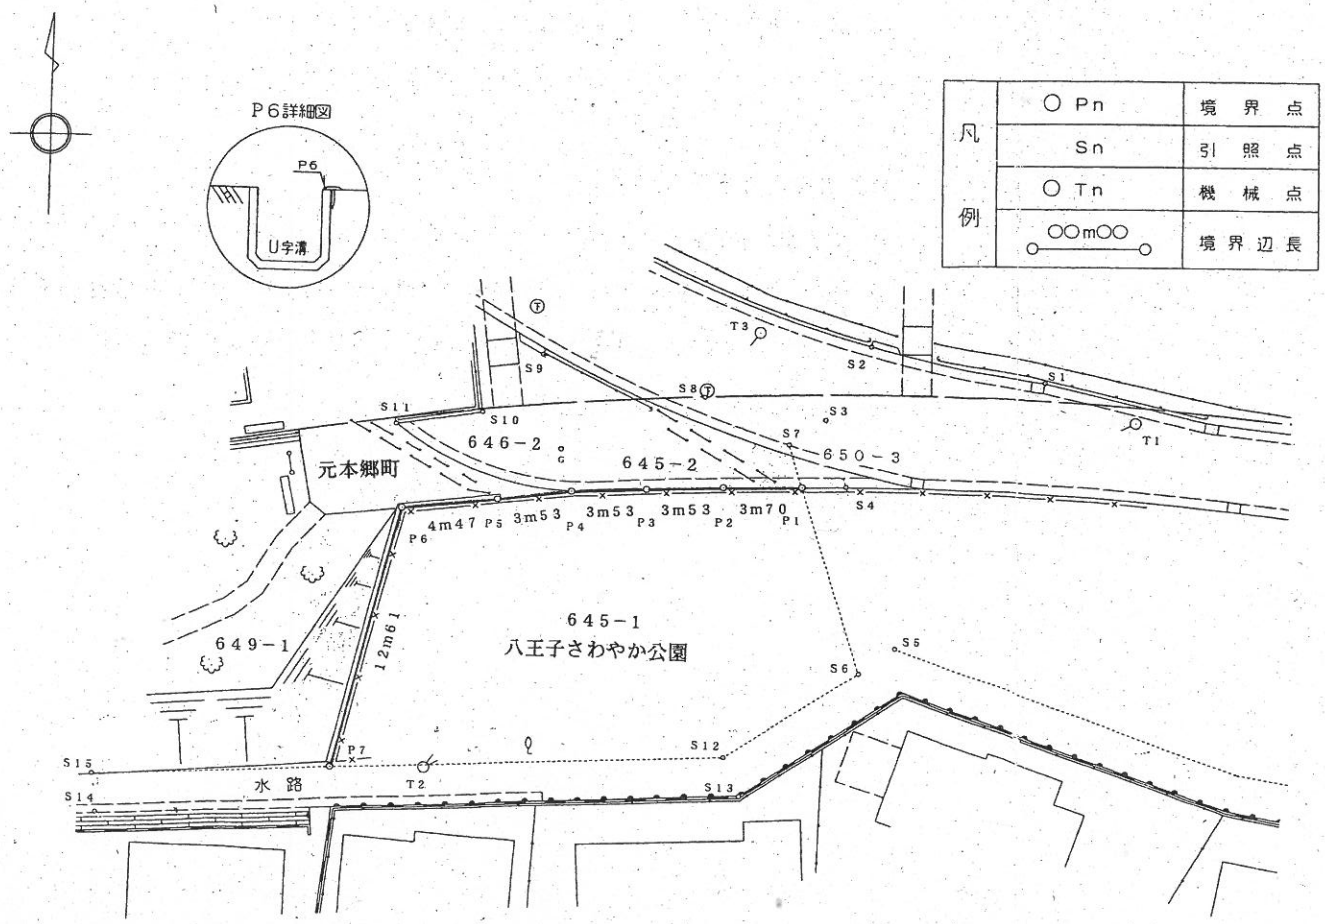

座標リスト

測点名	X	Y	備考
P1	565.506	145.608	市金属標
P2	565.626	149.315	市金属標
P3	565.825	152.842	市金属標
P4	566.035	156.368	市金属標
P5	566.528	159.868	市コンクリート標
P6	567.069	164.311	市金属標
P7	579.320	167.310	コンクリート標上鋲
S1	560.273	134.328	雨マス角
S2	558.783	142.603	コンクリート壁角
S3	562.285	144.601	計算点
S4	565.441	143.569	市金属標
S5	573.025	141.089	民コンクリート標
S6	574.229	142.751	市コンクリート標
S7	563.492	146.268	計算点
S8	561.357	150.289	下水マンホール刻
S9	559.598	157.894	コンクリート壁角
S10	562.422	160.680	フェンス基礎角
S11	563.058	164.731	フェンス基礎角
S12	578.244	148.971	市コンクリート標
S13	580.089	148.195	擁壁角ペンキ
S14	581.803	178.147	U字溝フタ上ペンキ
S15	579.967	178.338	市コンクリート標
S16	579.320	167.310	市コンクリート標
T1	562.052	130.032	鉄鋲
T2	579.186	163.001	木杭
T3	558.255	147.798	鉄鋲

種別	市有公園緑地用地境界図
公園緑地の名称	八王子さわやか公園
縮尺	１／２５０
土地の所在・地番	八王子市元本郷町６４５番２ほか
立会年月日	令和元年５月１日
測量年月日	令和元年５月６日
申請人（土地所有者）	八王子　太郎
作成者 住所・氏名、印	印